
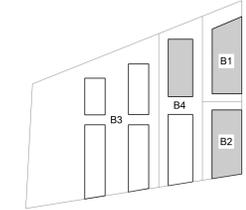


PH S-SOL BATIMENT "B1-B2-B4"

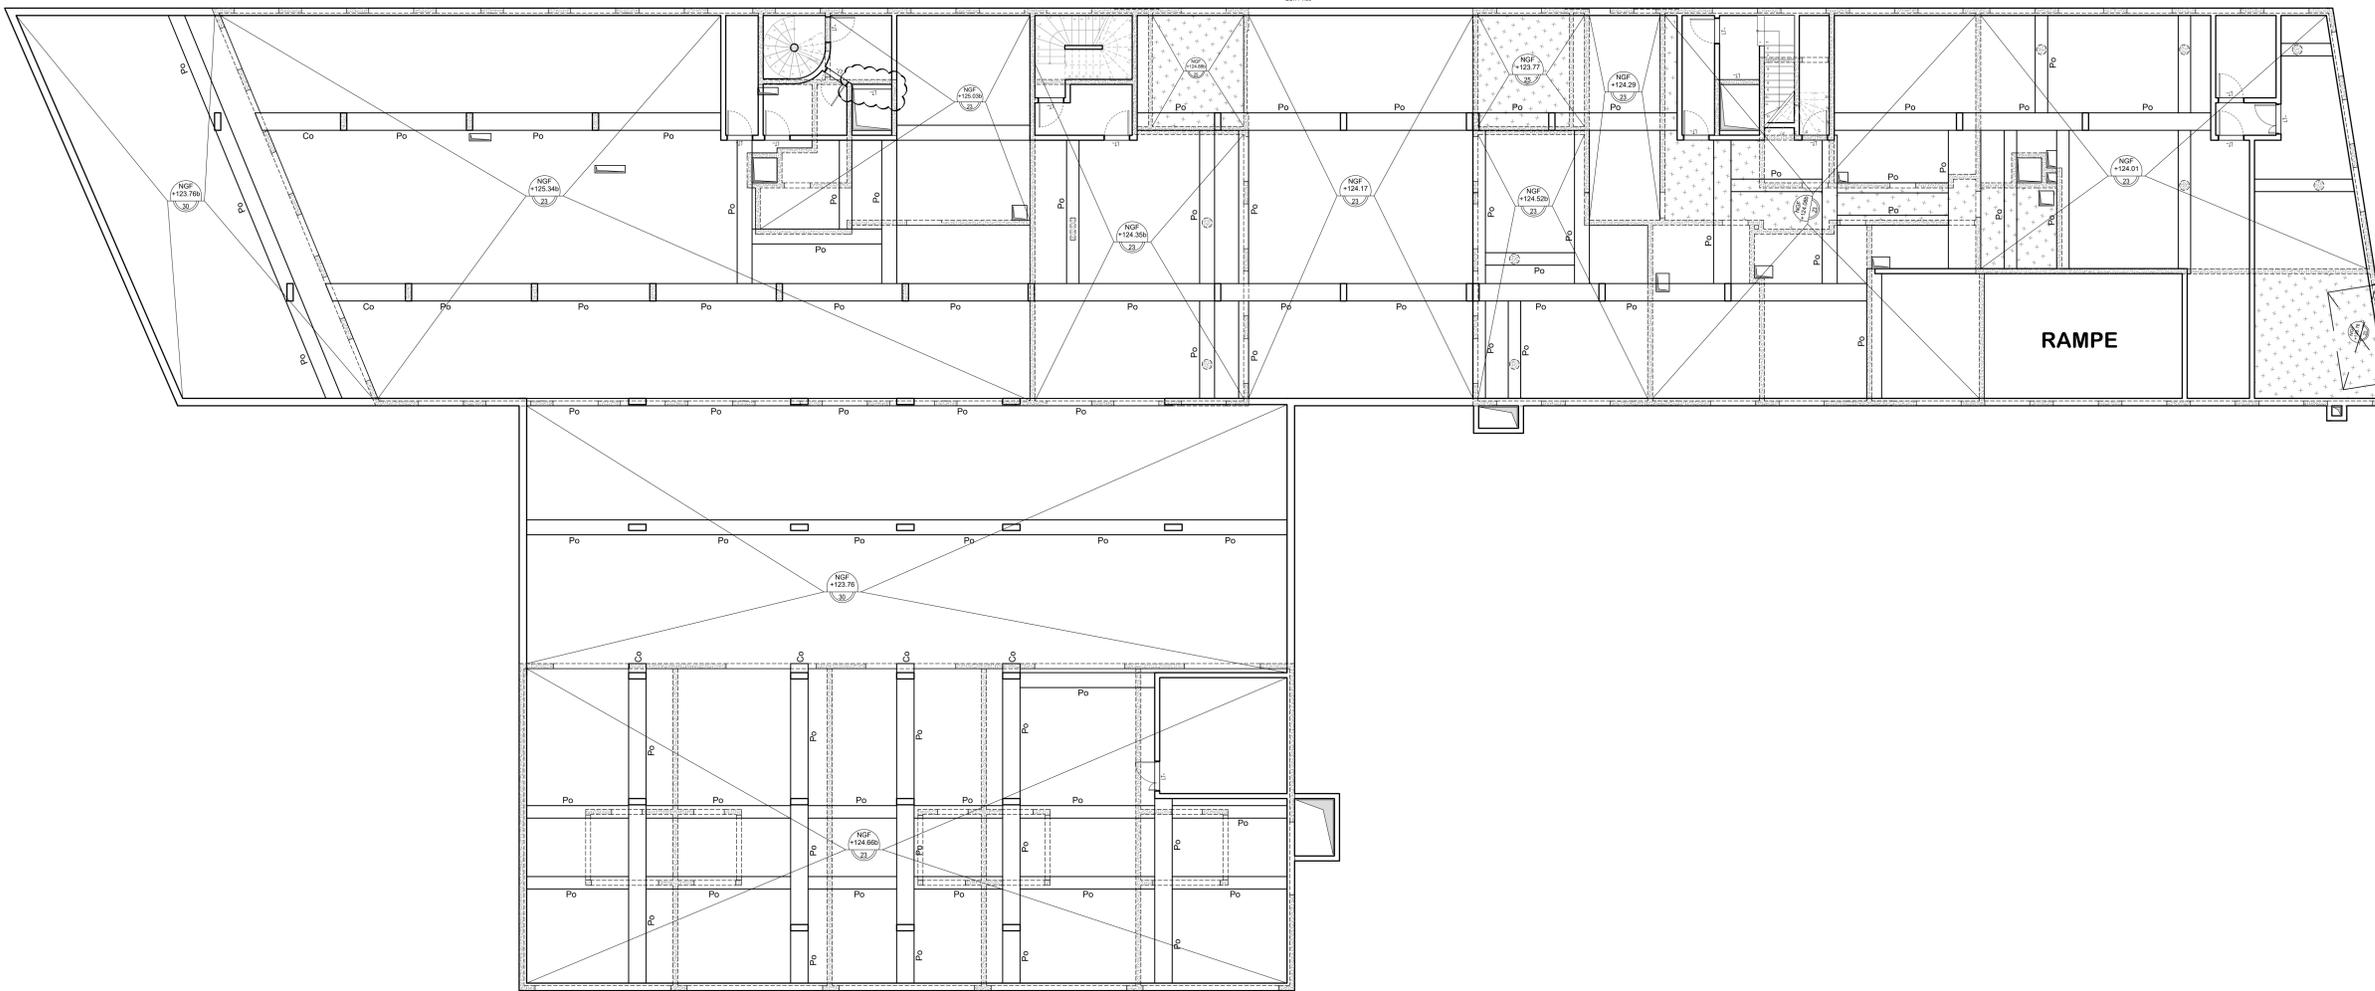

NOTA :

- Les cotations sont exprimées en centimètres sauf indication contraire.
- Les angles sont exprimés
  - En grades pour les plans d'implantation et de coffrage.
  - En degrés pour les armatures.
- Les niveaux sont exprimés en mètres par rapport au NGF
- L'entreprise doit confirmer la conception d'ouverture des VH et VB.

Classes de béton : (Sauf indication contraire)

Partie d'ouvrage	Classe de résistance	Teneur minimum en liant équivalent kg/m <sup>3</sup>	Classe d'exposition
Poutres	C25/30	-	-
Voies de sapines	C25/30	-	-
Voies et planchers intérieurs courants	C25/30	-	-
Touture terrasse élargie	----	-	-
Acrotère et échancrée	----	-	-
Balcons	----	-	-

Légende :


- TN : Terrain Naturel
- Po : Poutres
- PT : Poteau
- LT : Linteau
- Pv : Poutre voile
- Cv : Console voile
- All : Allège
- VD : Voile drapeau
- NP : Non porteur
- DA : Dalle alvéolaire
- TP : Tête de pieux
- Ai : Arase inférieure
- As : Arase supérieure
- Lg : Longrine

Surcharges :

Repère - Ouvrage	Catégorie - Etablissement	G en [kg/m <sup>2</sup> ]	Q en [kg/m <sup>2</sup> ]
S1	CIRCULATION ou AUTRE	Poids propre dalle	250

!!!Ce plan ne vaut exécution qu'après validation par l'Entreprise Générale, le Maître d'Oeuvre, Architecte et le Bureau de Contrôle !!!

FONDATION BATIMENT "B1-B2-B4" Nbr de pieux: 93

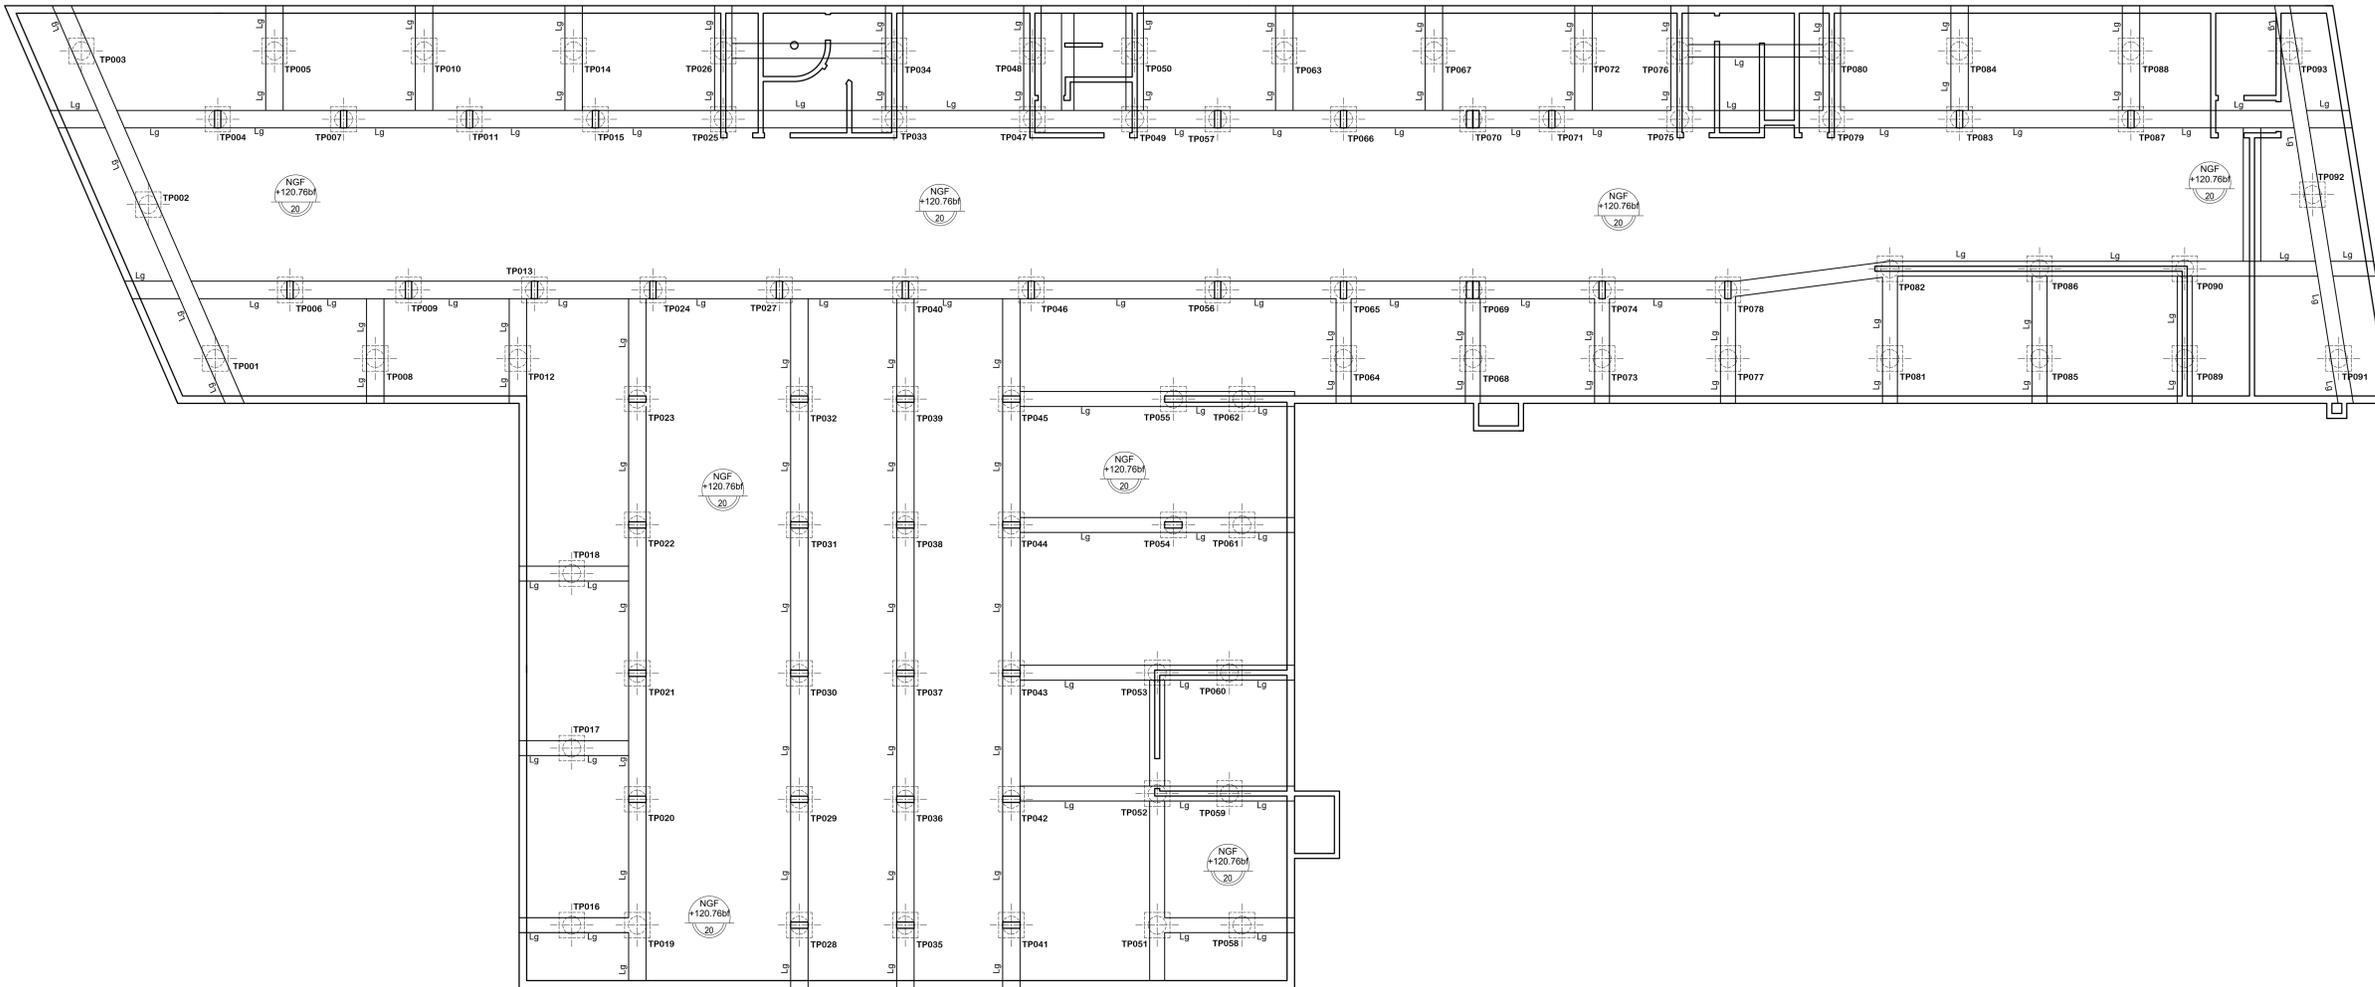

CONSTRUCTION DE 103 LOGEMENTS  
D'une maison médicale et d'un commerce lot  
SY29B - Zac du Sycomore - 77600  
Bussy-Saint-Georges

MAITRISE D'OEUVRE	BUREAU DE CONTROLE	MAITRISE D'OUVRE
-------------------	--------------------	------------------

BATIMENT B1\_B2\_B4  
FONDATION  
PH S-SOL  
COFFRAGE


ENTREPRISE G.O.

Date	Modifications	Z.K.	A.J.	A.J.
25-06-2020	Première Diffusion.			

AFFAIRE	103 Logements
DATE	
ECHELLE(S)	1/50
FORMAT D'IMPRESSION	A0
PLAN N°	C01



### PH RDC BATIMENT "B2"

ECH : 1/50

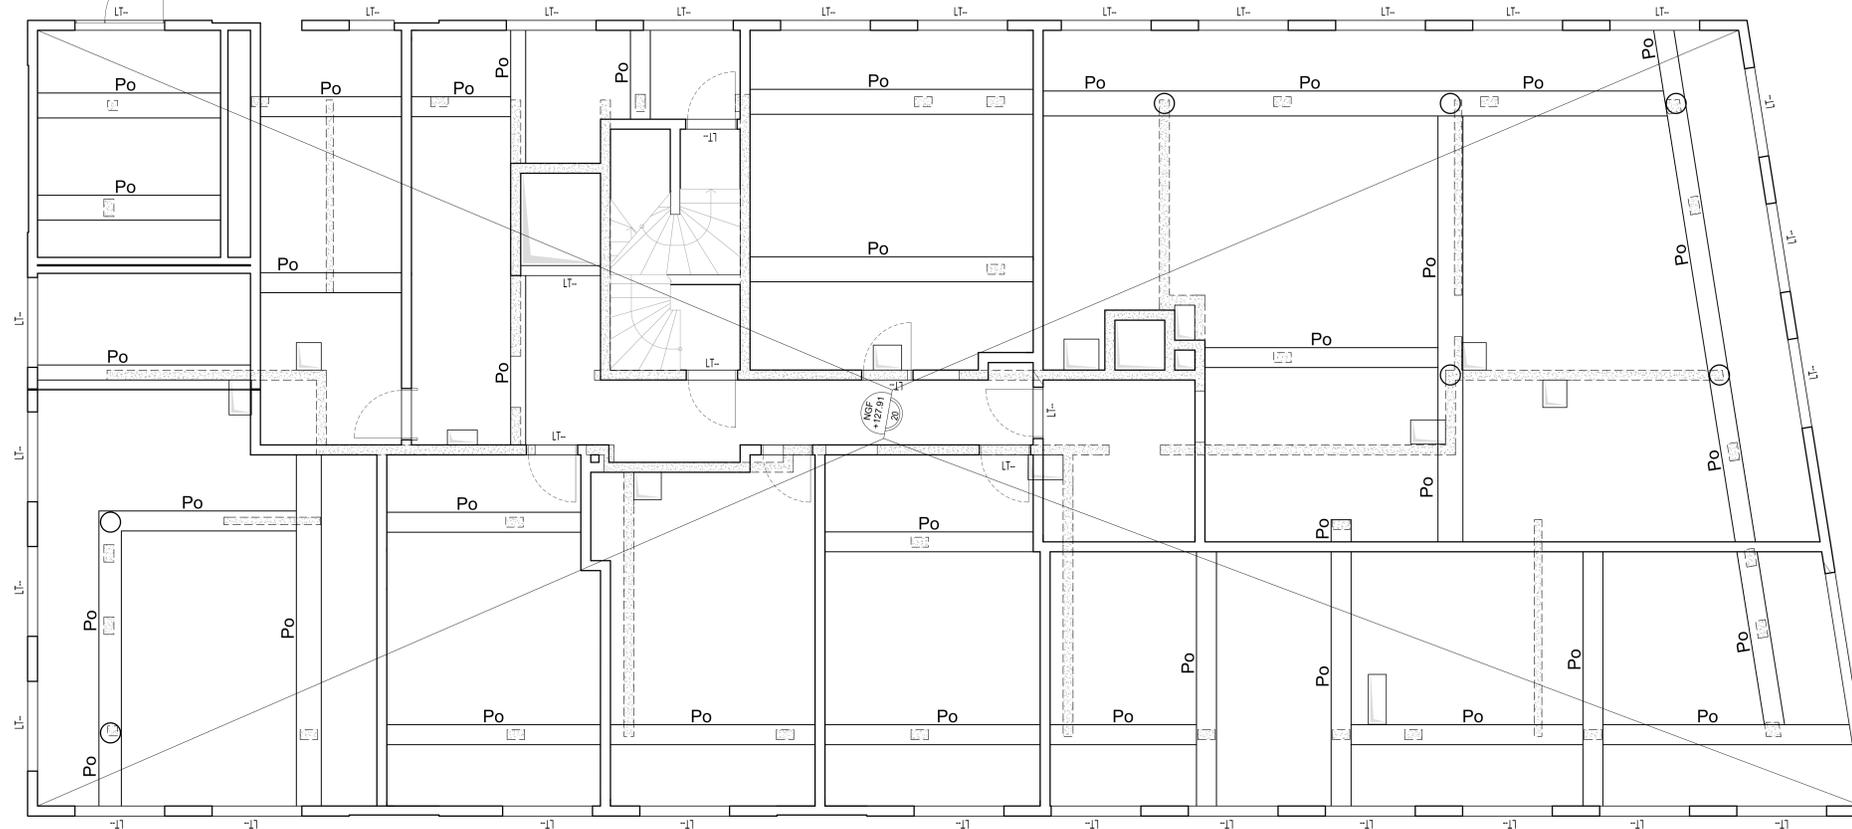

### PH RDC BATIMENT "B1"

ECH : 1/50

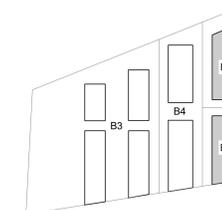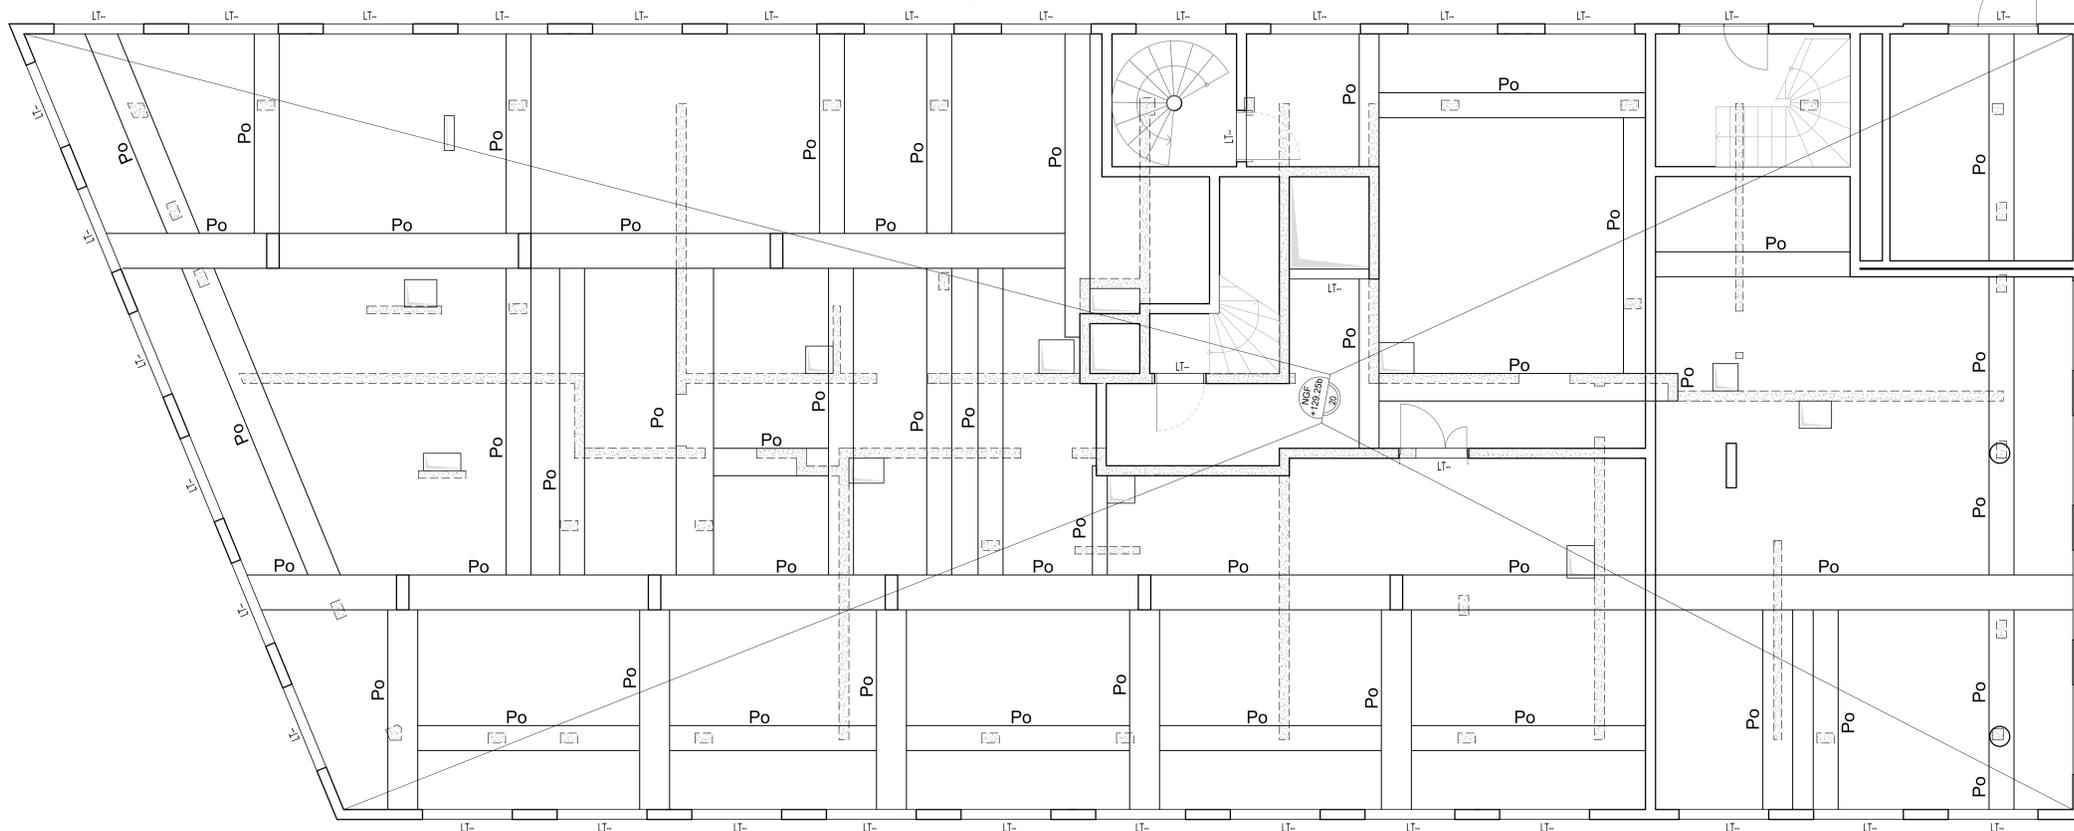

**NOTA :**

- Les cotation sont exprimées en centimètres sauf indication contraire.
- Les angles sont exprimés
  - En grades pour les plans d'implantation et de coffrage.
  - En degrés pour les armatures.
- Les niveaux sont exprimés en mètres par rapport au NGF
- L'entreprise doit confirmer la conception d'ouverture des VH et VB.

**Classes de béton : (Sauf indication contraire)**

Partie d'ouvrage	Classe de résistance	Teneur minimum en liant équivalent kg/m <sup>3</sup>	Classe d'exposition
Poutres	C25/30	-	-
Poteaux	C25/30	-	-
Voies de façades	C25/30	-	-
Voies et planchers intérieurs courants	C25/30	-	-
Touture terrasse étanchée	----	-	-
Balcons	----	-	-

**Légende :**

- TN : Terrain Naturel
- Po : Poutres
- PT : Poteau
- LT : Linteau
- Pv : Poutre voile
- Cv : Console voile
- All : Allège
- VD : Voile drapeau
- NP: Non porteur
- DA: Dalle alvéolaire
- TP : Tête de pieux
- Ai : Arase inférieur
- As : Arase supérieur
- Lg : Longrine

**Surcharges :**

Repère - Ouvrage	Catégorie - Etablissement	G en [kg/m <sup>2</sup> ]	Q en [kg/m <sup>2</sup> ]
S1	CIRCULATION ou AUTRE	Poids propre dalle	250

!!!Ce plan ne vaut exécution qu'après validation par l'Entreprise Générale, le Maître d'Oeuvre, Architecte et le Bureau de Contrôle !!!

**CONSTRUCTION DE 103 LOGEMENTS**  
D'une maison médicale et d'un commerce lot SY29B - Zac du Sycomore - 77600 Bussy-Saint-Georges

MAITRISE D'OEUVRE	BUREAU DE CONTROLE	MAITRISE D'OUVRAGE
-------------------	--------------------	--------------------


**BATIMENT B1\_B2**  
PH RDC  
COFFRAGE

ENTREPRISE G.O.

Date	Modifications	Z.K	A.J	A.J
25-06-2020	Première Diffusion.			
Ind	Date	Projeteur	Ingénieur	Charge d'affaires



DATE	103 Logements
ECHELLE(S)	1/50
FORMAT D'IMPRESSION	A0
PLAN N°	C02

# PH R+6

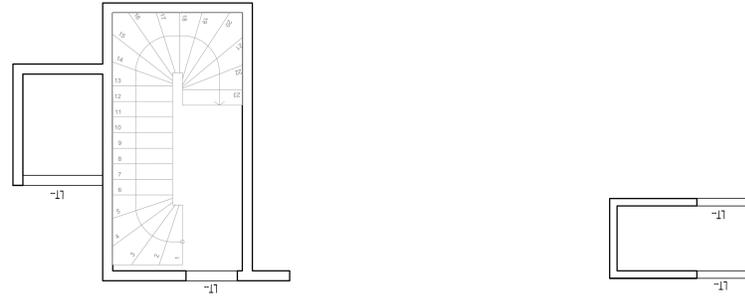

## PH R+5 BATIMENT "B2"

ECH : 1/50

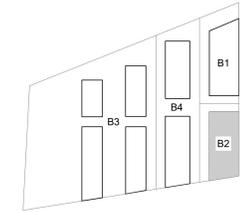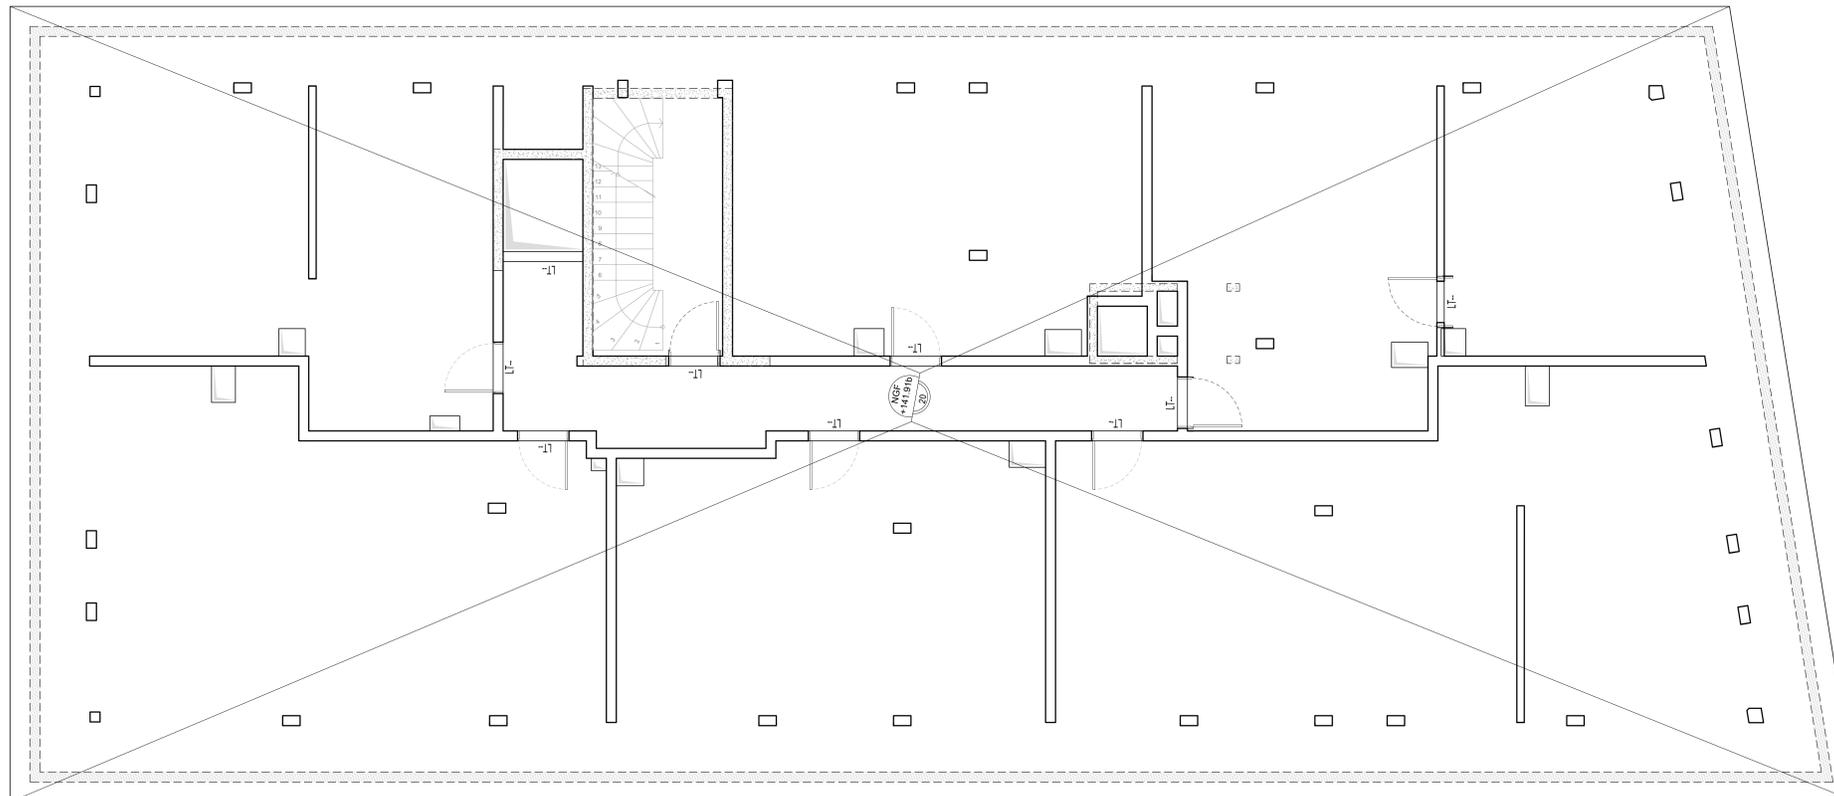

### NOTA :

- Les cotations sont exprimées en centimètres sauf indication contraire.
- Les angles sont exprimés
  - En degrés pour les plans d'implantation et de coffrage.
  - En degrés pour les armatures.
- Les niveaux sont exprimés en mètres par rapport au NGF
- L'entreprise doit confirmer la conception d'ouverture des VH et VB.

### Classes de béton : (Sauf indication contraire)

Partie d'ouvrage	Classe de résistance	Teneur minimum en liant équivalent kg/m <sup>3</sup>	Classe d'exposition
Poutres	C25/30	-	-
Poteaux	----	-	-
Voies de sapines	C25/30	-	-
Voies et planchers intérieurs courants	C25/30	-	-
Autre terrasse étanchée	----	-	-
Acrotère et émergence	----	-	-
Balcons	----	-	-

### Légende :

- TN : Terrain Naturel
- Fo: Poutres
- PT : Poteau
- LT : Linteau
- Pv : Poutre voile
- Cv : Console voile
- Al: Allège
- VD: Voile drapeau
- NP: Non porteur
- DA: Dalle alvéolaire
- TP : Tête de pieux
- Ai : Arase inférieure
- As : Arase supérieure
- Lg : Longrine

### Surcharges :

Repère - Ouvrage	Catégorie - Etablissement	G en [kg/m <sup>2</sup> ]	Q en [kg/m <sup>2</sup> ]
S1	CIRCULATION ou AUTRE	Poids propre dalle	250

!!!Ce plan ne vaut exécution qu'après validation par l'Entreprise Générale, le Maître d'Oeuvre, l'Architecte et le Bureau de Contrôle !!!

CONSTRUCTION DE 103 LOGEMENTS  
D'une maison médicale et d'un commerce lot  
SY29B - Zac du Sycomore - 77600  
Bussy-Saint-Georges

MAITRISE D'OEUVRE	BUREAU DE CONTROLE	MAITRISE D'OUVRAGE
-------------------	--------------------	--------------------



BATIMENT B2 PH R+5 - PH R+6 COFFRAGE	ENTREPRISE G.O.
--------------------------------------------	-----------------

Date	Modifications	Z.K	A.J	A.J
25-06-2020	Première Diffusion.			
Ind	Date	Modifications	Projeteur	Ingenieur

AFFAIRE	103 Logements
DATE	
ECHELLE(S)	1/50
FORMAT D'IMPRESSION	A0
PLAN N°	C03 0

PH R+4 BATIMENT "B2"

ECH : 1/50

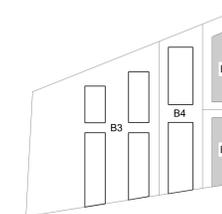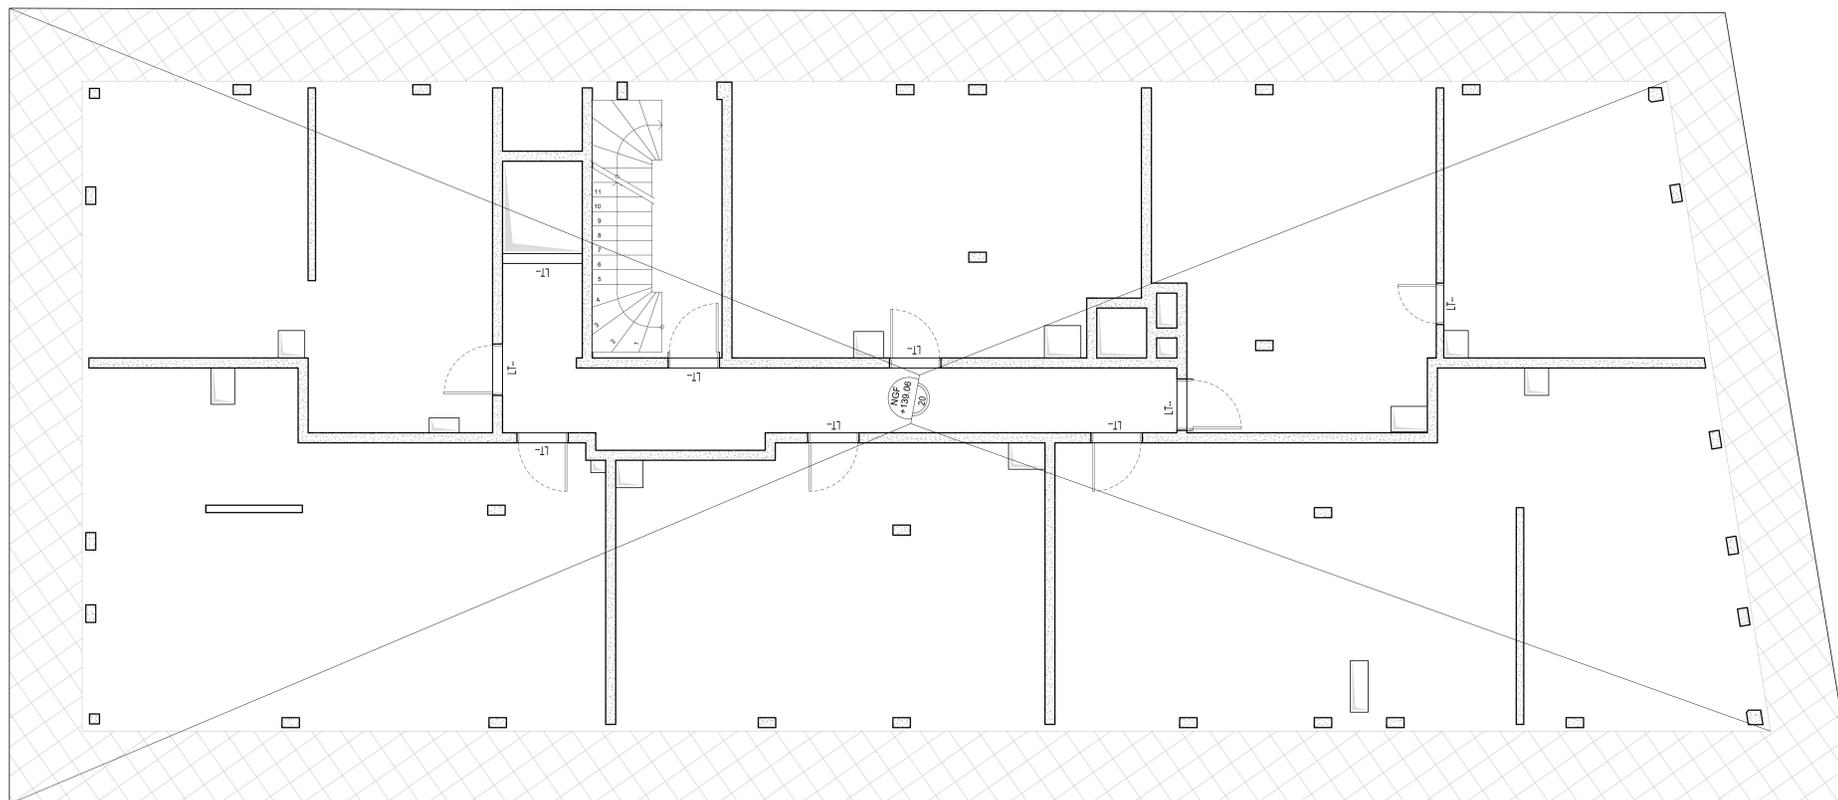

NOTA :

- Les cotations sont exprimées en centimètres sauf indication contraire.
- Les angles sont exprimés
  - En grades pour les plans d'implantation et de coffrage.
  - En degrés pour les armatures.
- Les niveaux sont exprimés en mètres par rapport au NGF
- L'entreprise doit confirmer la conception d'ouverture des VH et VB.

Classes de béton : (Sauf indication contraire)

Partie d'ouvrage	Classe de résistance	Teneur minimum en liant équivalent kg/m <sup>3</sup>	Classe d'exposition
Poutres	C25/30	-	-
Poteaux	-	-	-
Voies de sapines	C25/30	-	-
Voies et planchers intérieurs courants	C25/30	-	-
Tolère terrasse étanchée	----	-	-
Acrotère et émergence	----	-	-
Balcons	----	-	-

Légende :

- TN : Terrain Naturel
- Po : Poutres
- PT : Poteau
- LT : Linteau
- Pv : Poutre voile
- Cv : Console voile
- All: Allège
- VD: Voile drapeau
- NP: Non poteau
- DA: Dalle alvéolaire
- TP : Tête de pieux
- Ai : Arase inférieur
- As : Arase supérieur
- Lg : Longrine


Surcharges :

Repère - Ouvrage	Catégorie - Etablissement	G en [kg/m <sup>2</sup> ]	Q en [kg/m <sup>2</sup> ]
S1	CIRCULATION ou AUTRE	Poids propre dalle	250

!!!Ce plan ne vaut exécution qu'après validation par l'Entreprise Générale, le Maître d'Oeuvre, Architecte et le Bureau de Contrôle !!!

PH R+4 BATIMENT "B1"

ECH : 1/50

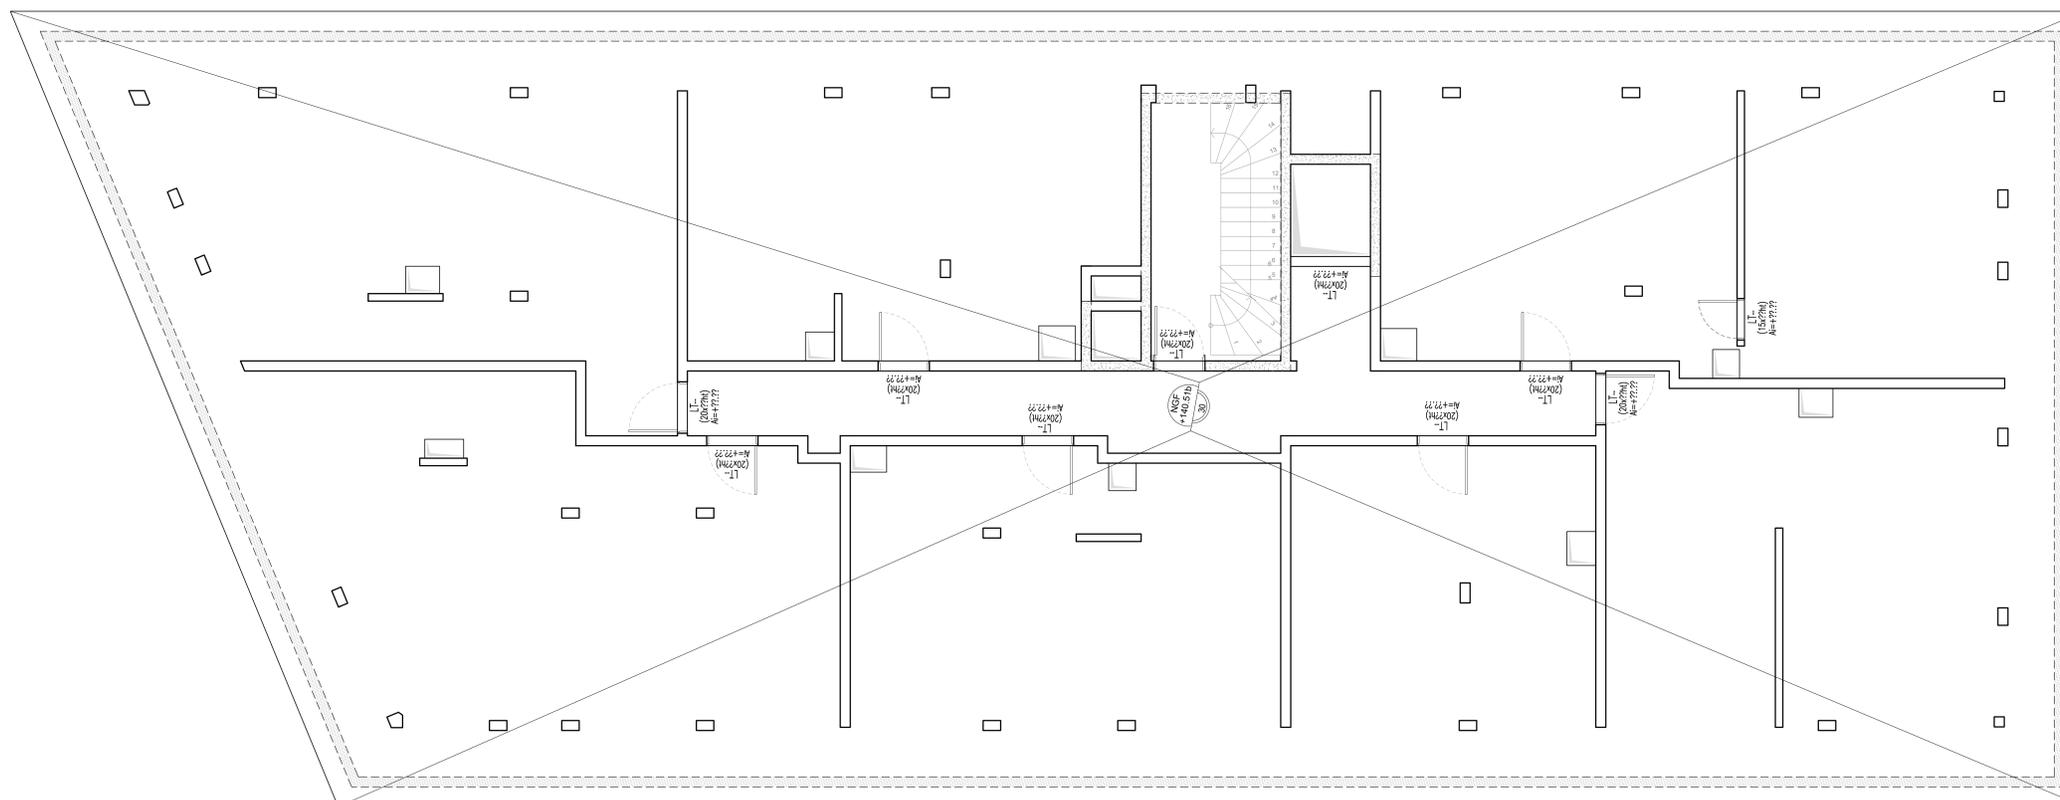

CONSTRUCTION DE 103 LOGEMENTS  
D'une maison médicale et d'un commerce lot  
SY29B - Zac du Sycomore - 77600  
Bussy-Saint-Georges

MAITRISE D'OEUVRE	BUREAU DE CONTROLE	MAITRISE D'OUVRAGE
-------------------	--------------------	--------------------


BATIMENT B1-B2	ENTREPRISE G.O.
PH R+4 COFFRAGE	

Ind	Date	Projeteur	Ingénieur	Charge d'affaires
0	25-06-2020	Première Diffusion.		

AFFAIRE	103 Logements
DATE	
ECHELLE(S)	1/50
FORMAT D'IMPRESSON	A0
PLAN N°	C04



### PH R+3 BATIMENT "B2"

ECH : 1/50

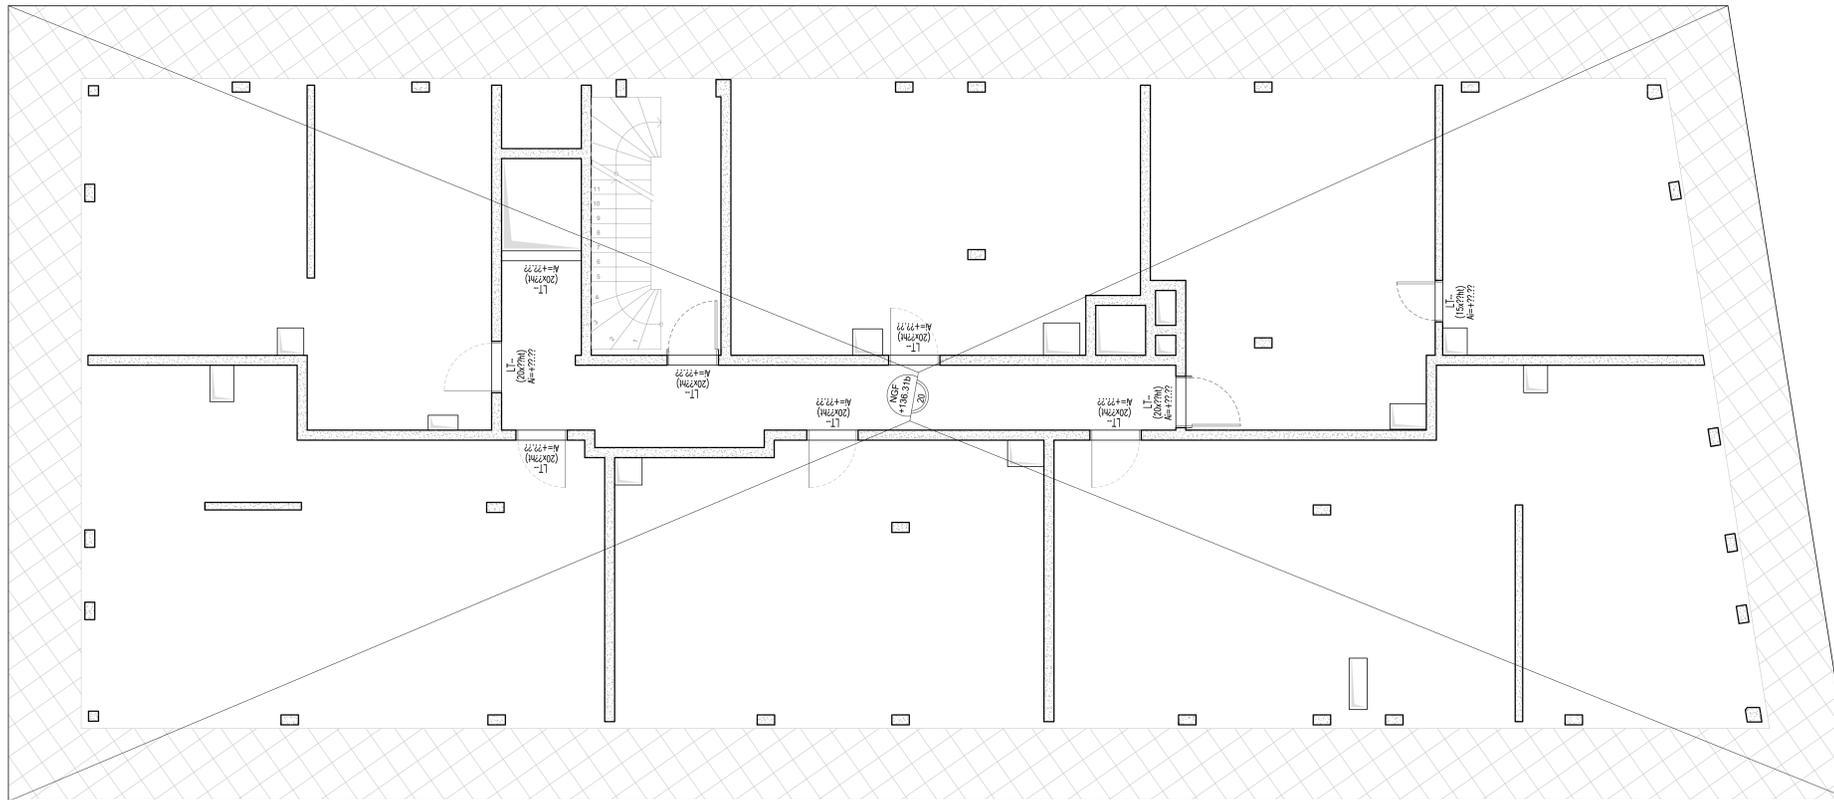

### PH R+3 BATIMENT "B1"

ECH : 1/50

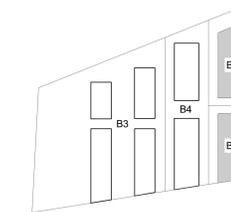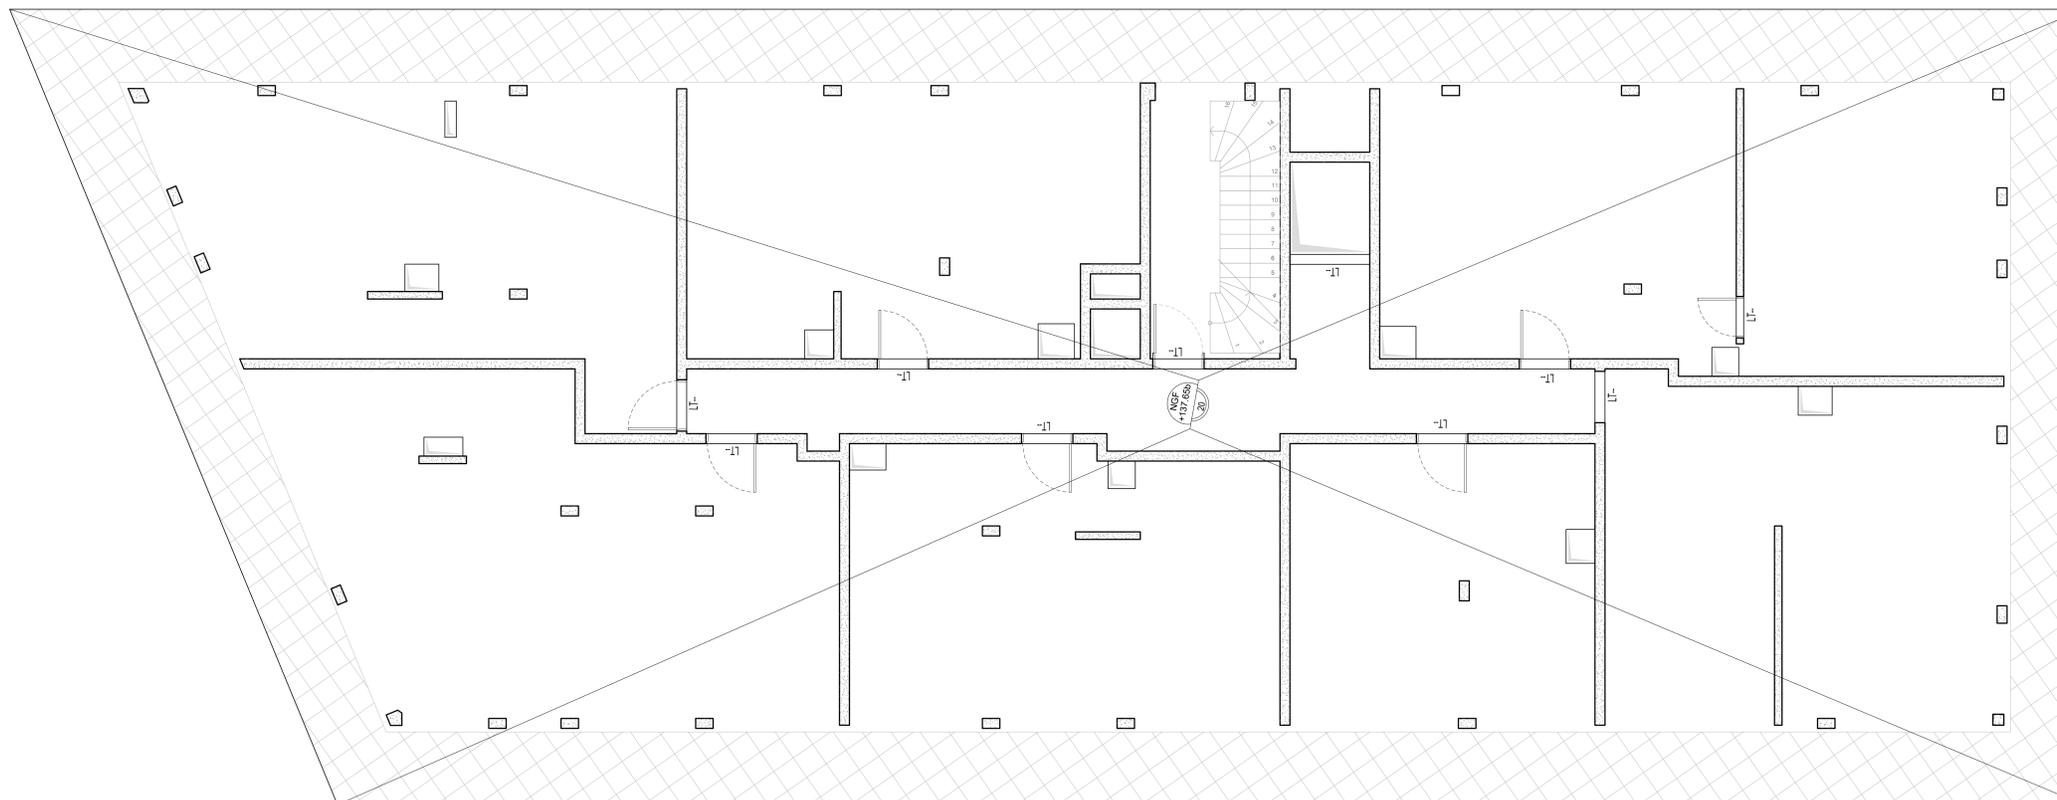

#### NOTA :

- Les cotations sont exprimées en centimètres sauf indication contraire.
- Les angles sont exprimés :
  - En degrés pour les plans d'implantation et de coffrage.
  - En degrés pour les armatures.
- Les niveaux sont exprimés en mètres par rapport au NGF
- L'entreprise doit confirmer la conception d'ouverture des VH et VB.

#### Classes de béton : (Sauf indication contraire)

Partie d'ouvrage	Classe de résistance	Teneur minimum en liant équivalent kg/m <sup>3</sup>	Classe d'exposition
Poutres	C25/30	-	-
Poteaux	-	-	-
Voies de sapines	C25/30	-	-
Voies et planchers intérieurs courants	C25/30	-	-
Tolère terrasse étanchée	----	-	-
Acrotère et émergence	----	-	-
Balcons	----	-	-

#### Légende :

- TN : Terrain Naturel
- Po : Poutres
- PT : Poteau
- LT : Linteau
- Pv : Poutre voile
- Cv : Console voile
- All : Allège
- VD : Voile drapeau
- NP : Non porteur
- DA : Dalle alvéolaire
- TP : Tête de pieux
- Ai : Arase inférieure
- As : Arase supérieure
- Lg : Longrine

#### Surcharges :

Repère - Ouvrage	Catégorie - Etablissement	G en [kg/m <sup>2</sup> ]	Q en [kg/m <sup>2</sup> ]
S1	CIRCULATION ou AUTRE	Poids propre dalle	250

!!!Ce plan ne vaut exécution qu'après validation par l'Entreprise Générale, le Maître d'Oeuvre, Architecte et le Bureau de Contrôle !!!

**CONSTRUCTION DE 103 LOGEMENTS**  
D'une maison médicale et d'un commerce lot SY29B - Zac du Sycomore - 77600 Bussy-Saint-Georges

MAITRISE D'OEUVRE      BUREAU DE CONTROLE      MAITRISE D'OUVRAGE

**BATIMENT B1-B2**  
PH R+3  
COFFRAGE


ENTREPRISE G.O.

Ind	Date	Modifications	Z.K	A.J	A.J
0	25-06-2020	Première Diffusion.			
			Projeteur	Ingénieur	Chargé d'affaires



AFFAIRE **103 Logements**  
DATE  
ECHELLE(S) **1/50**  
FORMAT D'IMPRESSION: **A0**  
PLAN N° **C05** / 0



PH R+1 BATIMENT "B2"  
ECH : 1/50

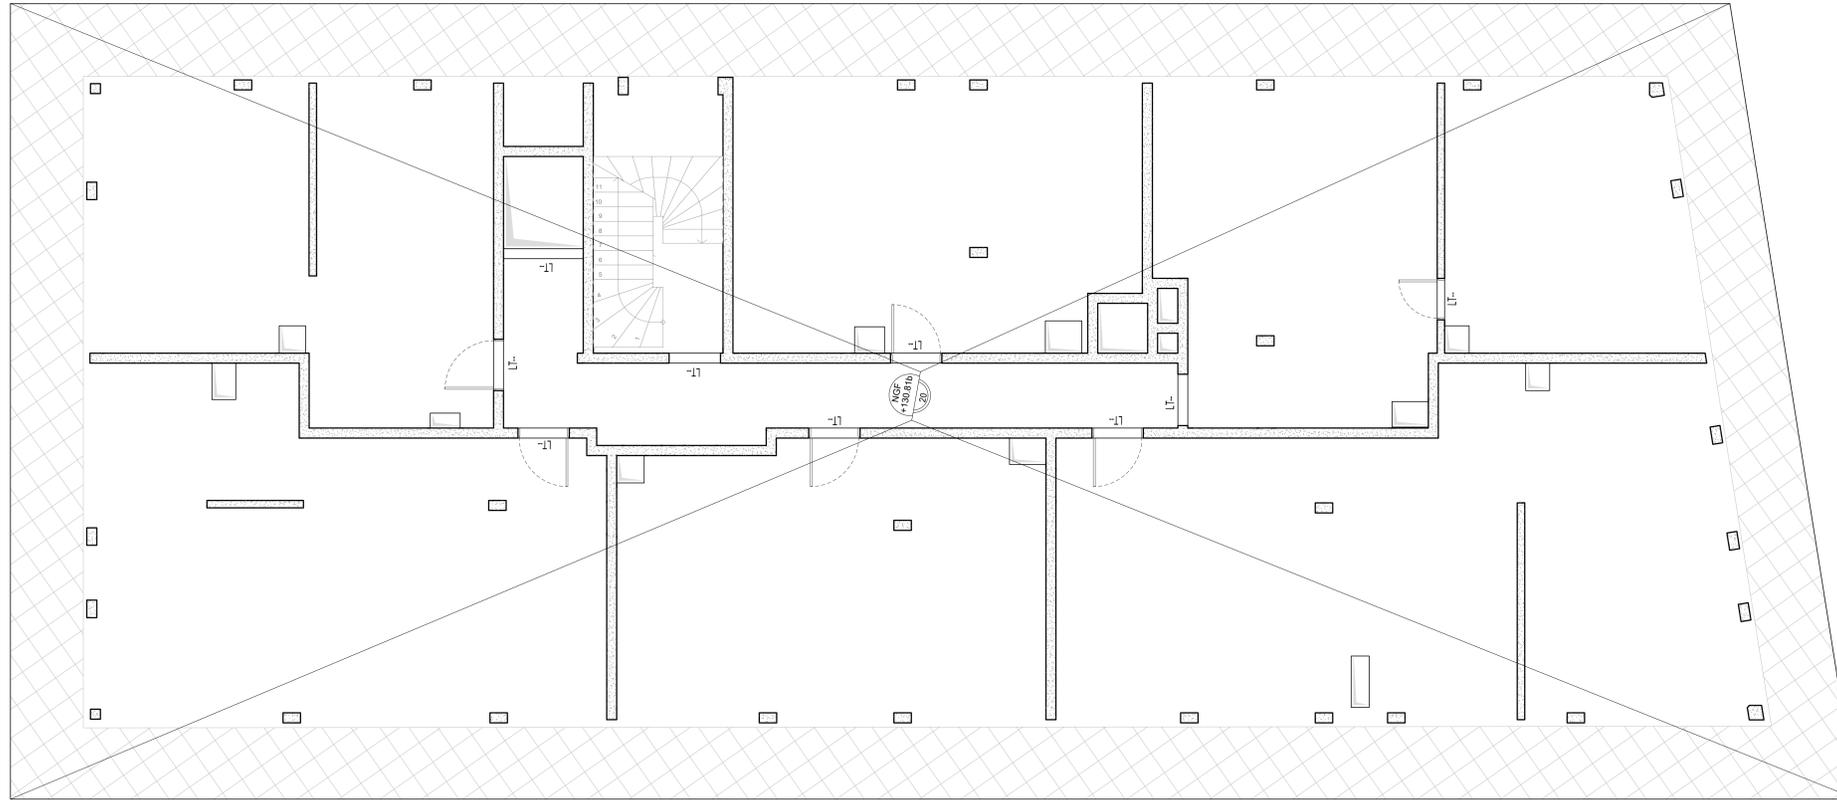

PH R+1 BATIMENT "B1"  
ECH : 1/50

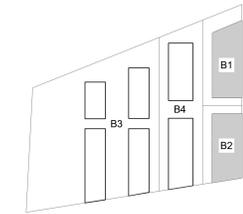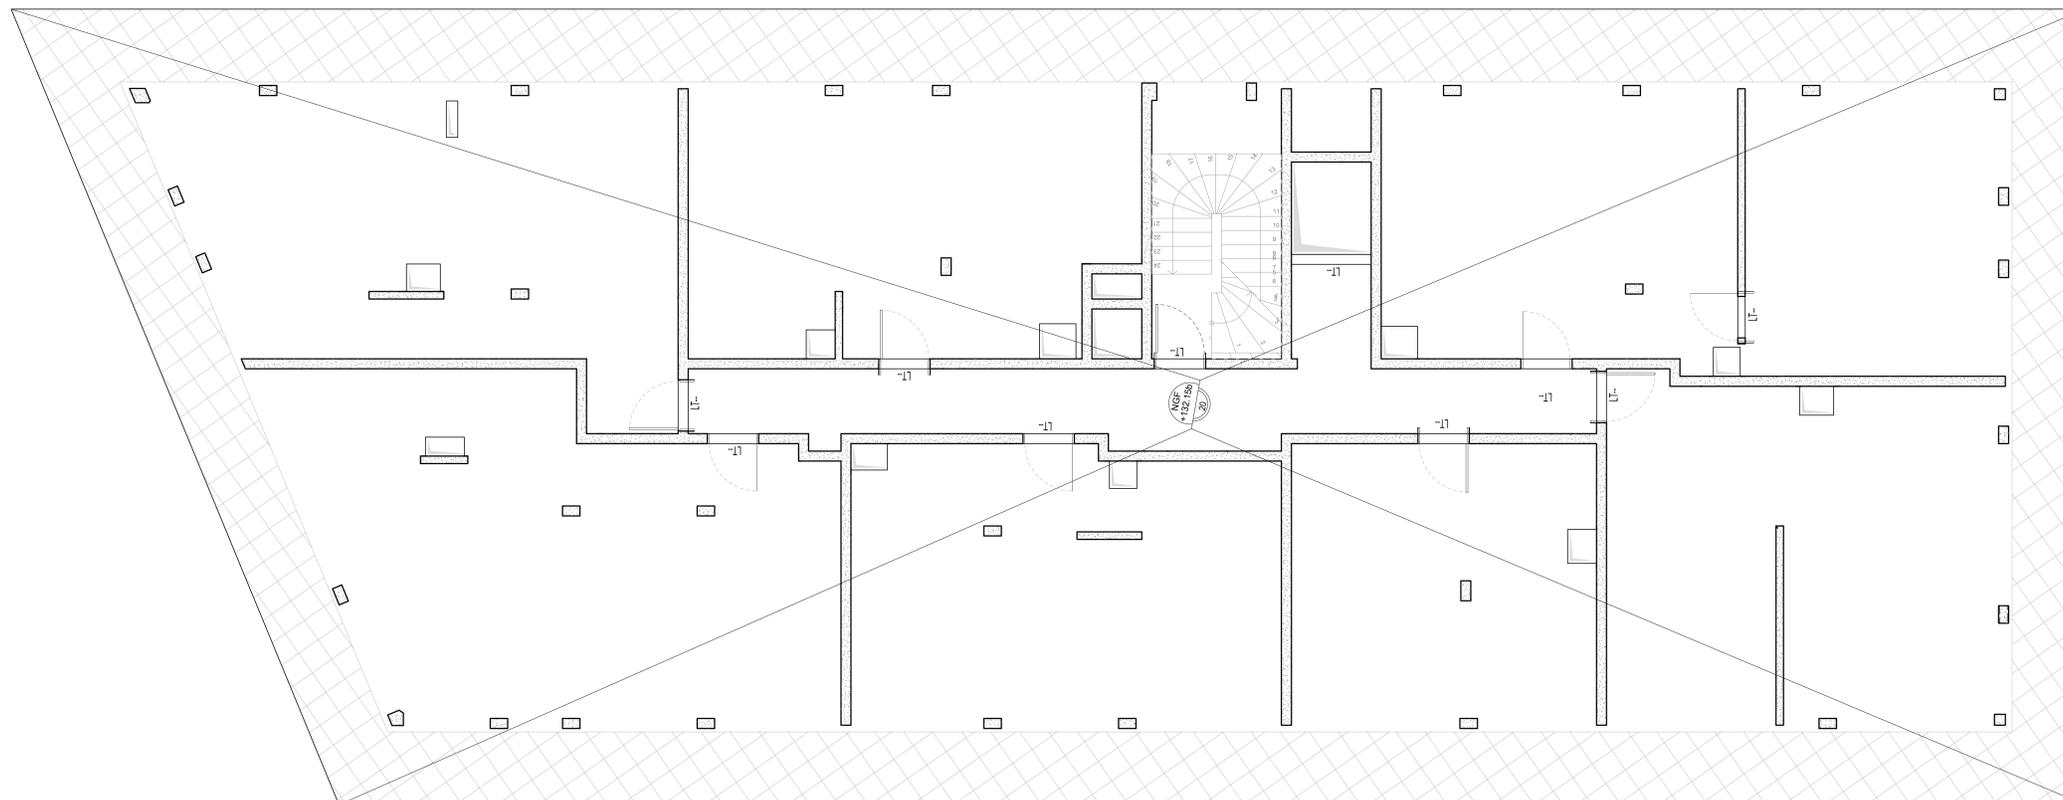

NOTA :

- Les cotations sont exprimées en centimètres sauf indication contraire.
- Les angles sont exprimés
  - En grades pour les plans d'implantation et de coffrage.
  - En degrés pour les armatures.
- Les niveaux sont exprimés en mètres par rapport au NGF
- L'entreprise doit confirmer la conception d'ouverture des VH et VB.

Classes de béton : (Sauf indication contraire)

Partie d'ouvrage	Classe de résistance	Teneur minimum en liant équivalent kg/m <sup>3</sup>	Classe d'exposition
Poutres	C25/30	-	-
Poteaux	---	-	-
Voies de sapines	C25/30	-	-
Voies et planchers intérieurs courants	C25/30	-	-
Tableaux terrasse étanchée	---	-	-
Acrotère et émergence	---	-	-
Balcons	---	-	-

Légende :

- TN : Terrain Naturel
- Po : Poutres
- PT : Poteau
- LT : Linteau
- Pv : Poutre voile
- Cv : Console voile
- Al : Allège
- VD : Voile drapeau
- NP : Non porteur
- DA : Dalle alvéolaire
- TP : Tête de pieux
- Ai : Arase inférieur
- As : Arase supérieur
- Lg : Longrine

Surcharges :

Repère - Ouvrage	Catégorie - Etablissement	G en [kg/m <sup>2</sup> ]	Q en [kg/m <sup>2</sup> ]
S1	CIRCULATION ou AUTRE	Poids propre dalle	250

!!!Ce plan ne vaut exécution qu'après validation par l'Entreprise Générale, le Maître d'Oeuvre, l'Architecte et le Bureau de Contrôle !!!

CONSTRUCTION DE 103 LOGEMENTS  
D'une maison médicale et d'un commerce lot  
SY29B - Zac du Sycomore - 77600  
Bussy-Saint-Georges

MAITRISE D'OEUVRE	BUREAU DE CONTROLE	MAITRISE D'OUVRAGE
-------------------	--------------------	--------------------

BATIMENT B1-B2	ENTREPRISE G.O.
PH R+1 COFFRAGE	


Date	Modifications	Projeteur	Ingénieur	Charge d'affaires
25-06-2020	Première Diffusion.	Z.K	A.J	A.J

AFFAIRE	103 Logements
DATE	
ECHELLE(S)	1/50
FORMAT D'IMPRESSION	A0
PLAN N°	C07

Nbr de pieux: 21


# FONDATION BATIMENT "B4"

ECH : 1/50

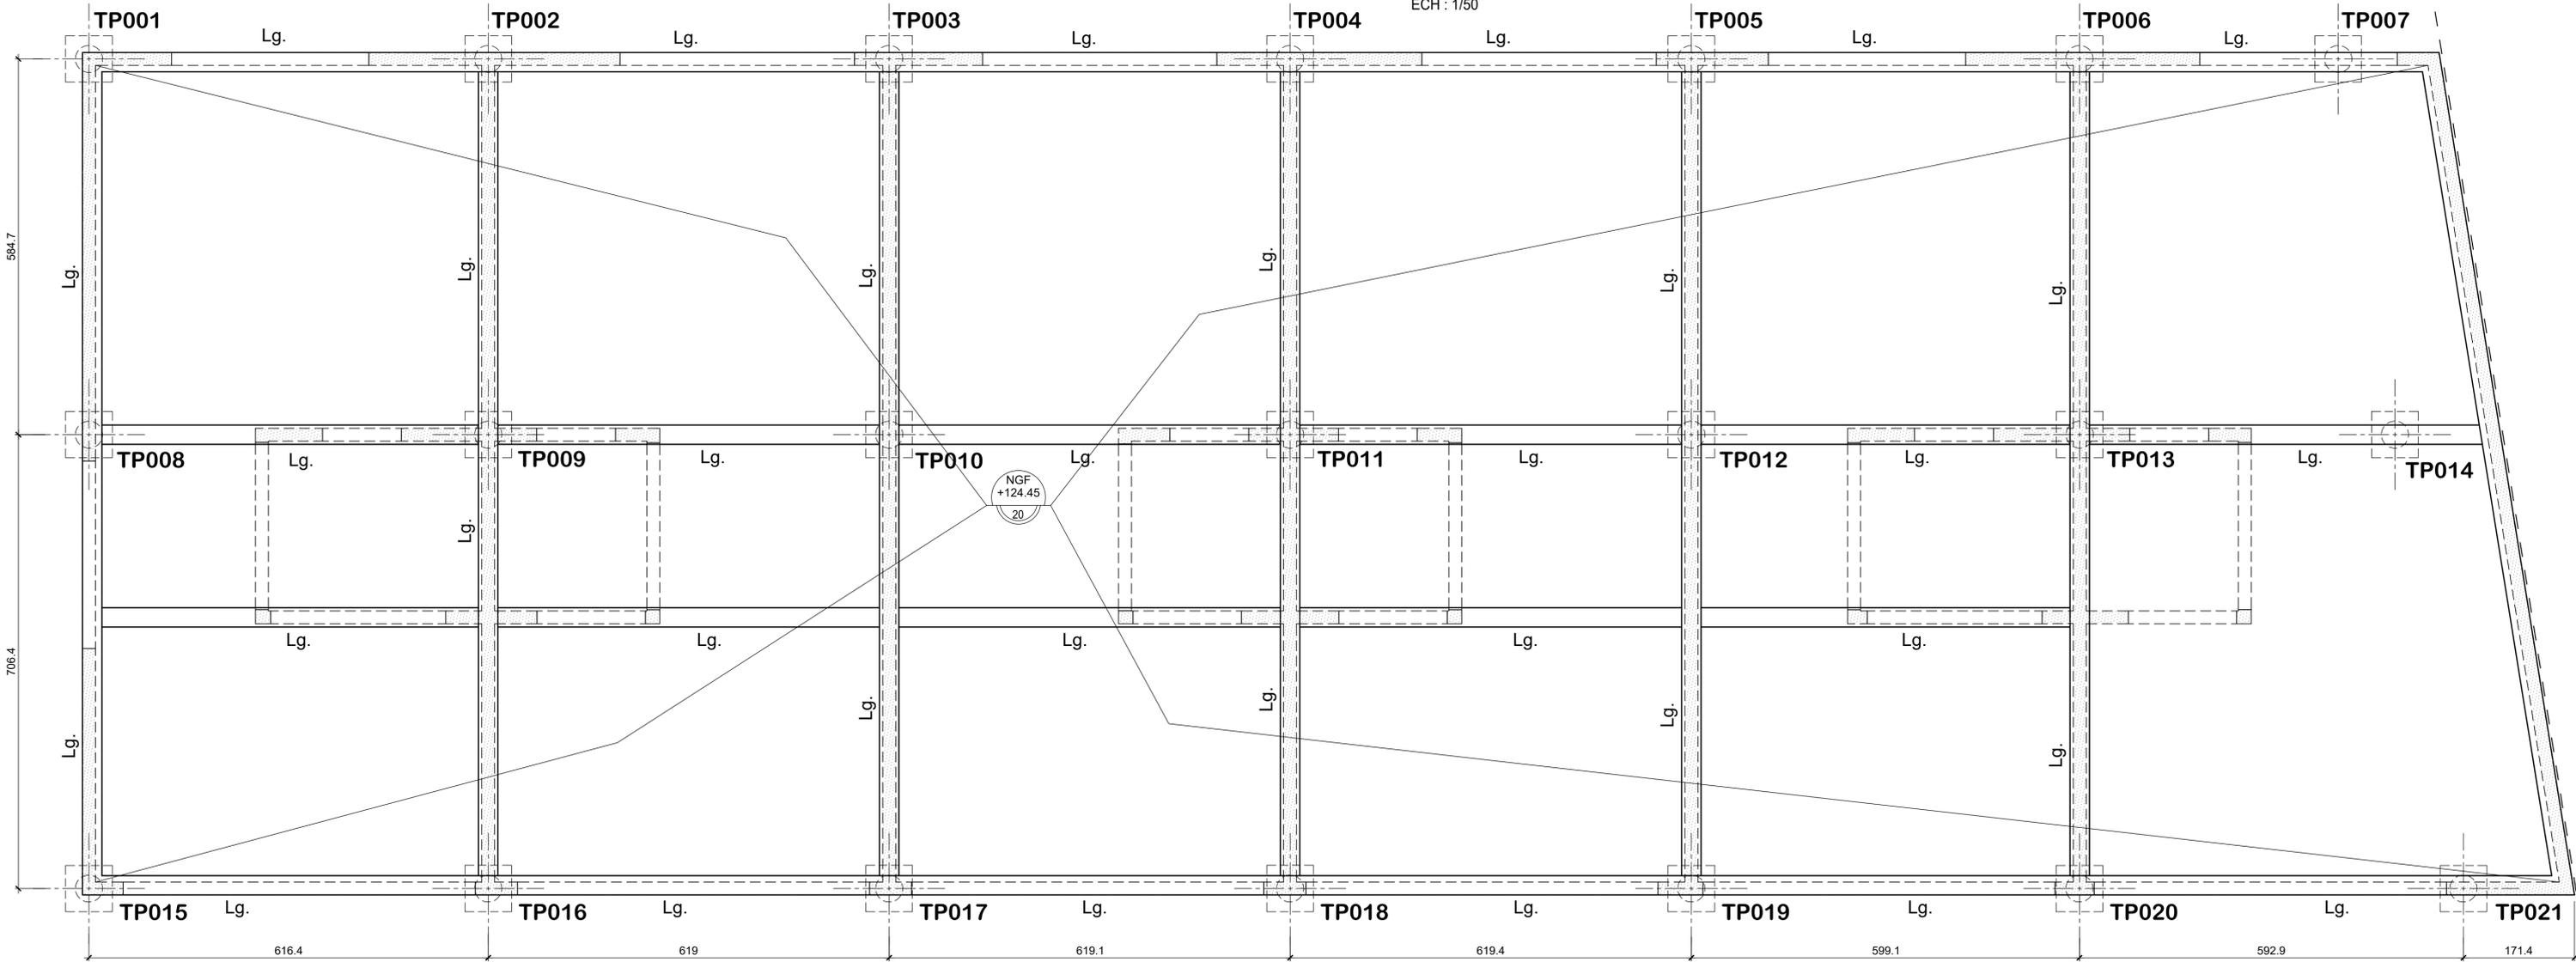

**Légende :**

- TN : Terrain Naturel
- Po: Poutres
- PT : Poteau
- LT : Linteau
- Pv : Poutre voile
- Cv : Console voile
- All: Allège
- VD: Voile drapeau
- NP: Non porteur
- DA: Dalle alvéolaire
- TP : Tête de pieux
- Ai : Arase inférieur
- As : Arase supérieur
- Lg: Longrine

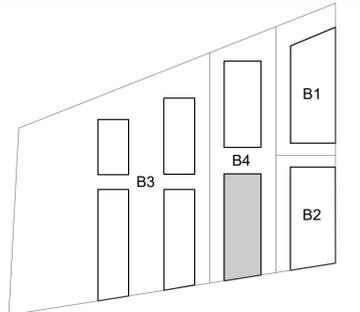

!!!Ce plan ne vaut exécution qu'après validation par l'Entreprise Générale, le Maître d'Oeuvre, Architecte et le Bureau de Contrôle !!!

**CONSTRUCTION DE 103 LOGEMENTS**  
 D'une maison médicale et d'un commerce lot  
 SY29B - Zac du Sycomore - 77600  
 Bussy-Saint-Georges

MAITRISE D'OEUVRE	BUREAU DE CONTROLE	MAITRISE D'OUVRAGE
-------------------	--------------------	--------------------

**BATIMENT B4**  
**FONDATION COFFRAGE**

ENTREPRISE G.O.


0	25-06-2020	Première Diffusion.	Z.K	A.J	A.J
Ind	Date	Modifications	Projeteur	Ingénieur	Charge d'affaires

AFFAIRE	<b>103 Logements</b>
DATE	
ECHELLE(S)	<b>1/50</b>
FORMAT D'IMPRESSION	<b>A0</b>
PLAN N°	<b>C08</b> <small>Indice 0</small>

Nbr de pieux: 36


# FONDATION BATIMENT "B3"

ECH : 1/50

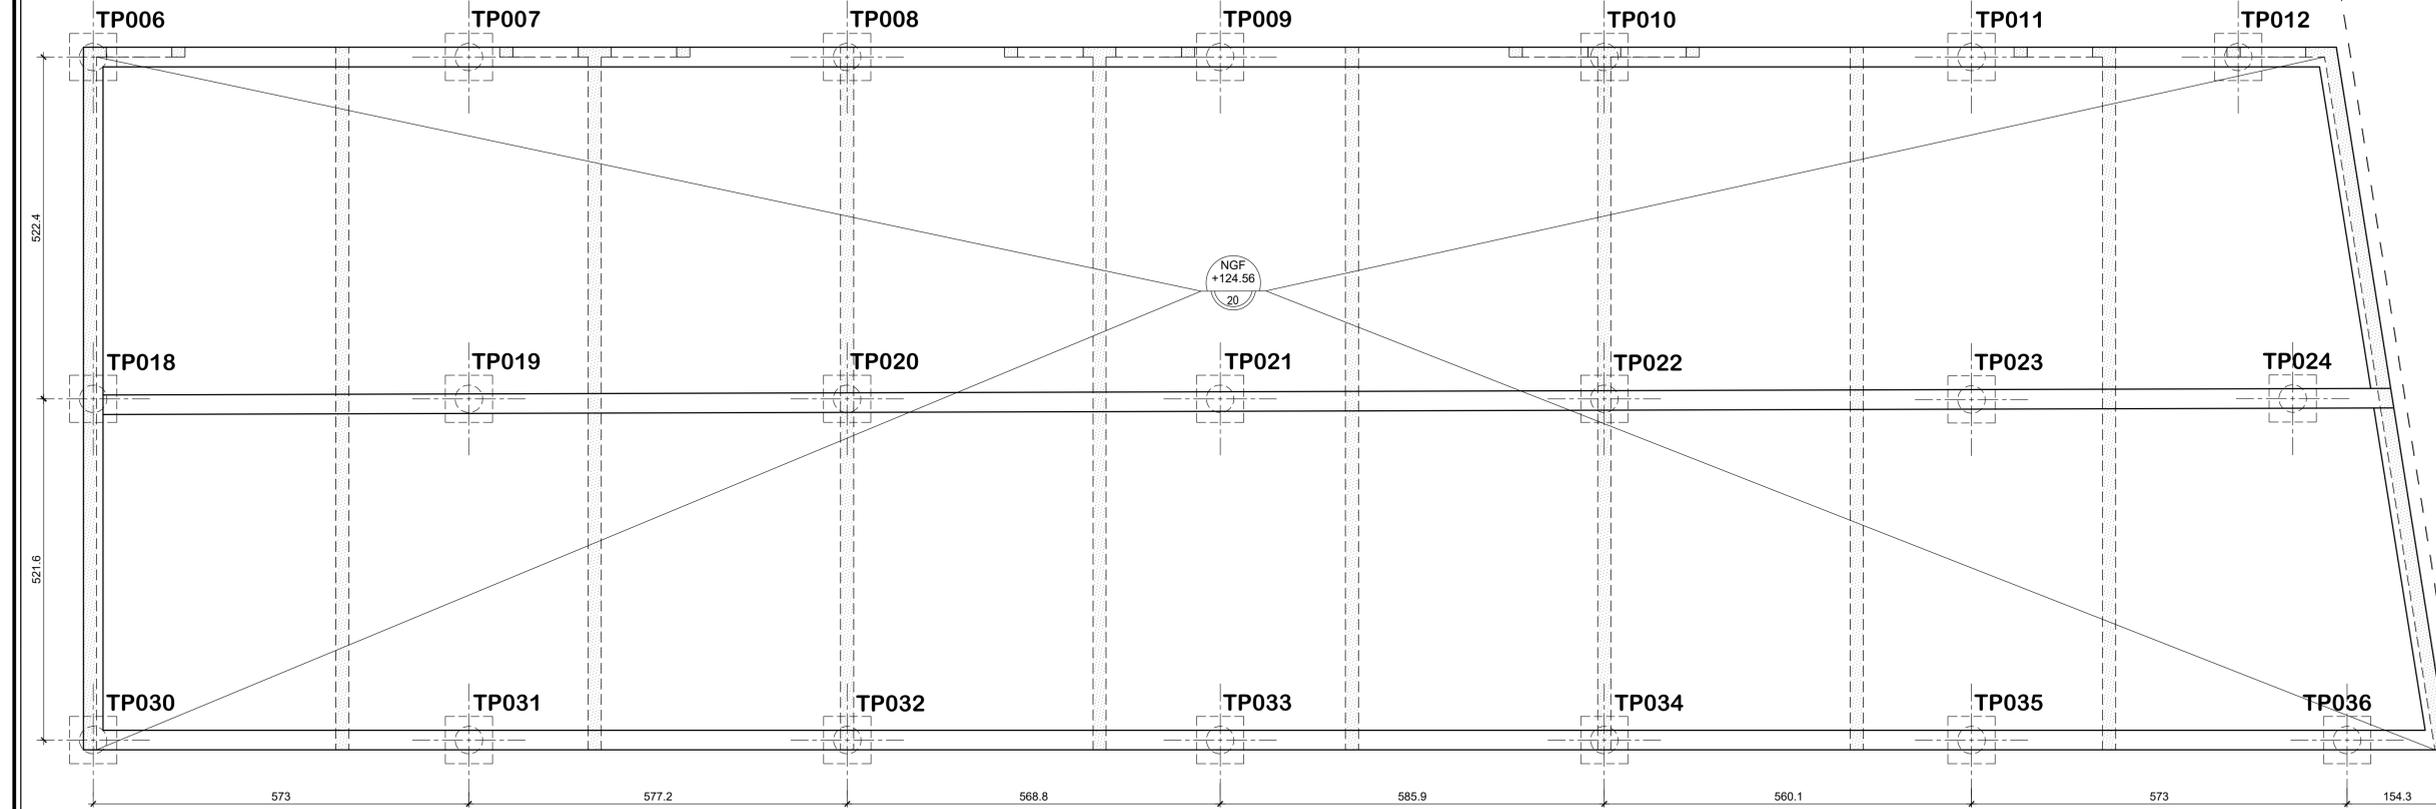

### Légende :


- TN : Terrain Naturel
- Po: Poutres
- PT : Poteau
- LT : Linteau
- Pv: Poutre voile
- Cv: Console voile
- All: Allège
- VD: Voile drapeau
- NP: Non porteur
- DA: Dalle alvéolaire
- TP: Tête de pieux
- Ai : Arase inférieur
- As : Arase supérieur
- Lg: Longrine

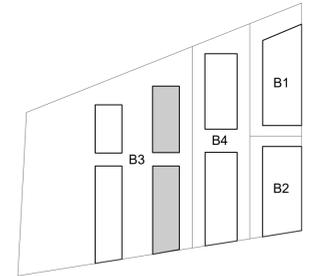

!!!Ce plan ne vaut exécution qu'après validation par l'Entreprise Générale, le Maître d'Oeuvre, Architecte et le Bureau de Contrôle !!!

# FONDATION BATIMENT "B3"

ECH : 1/50

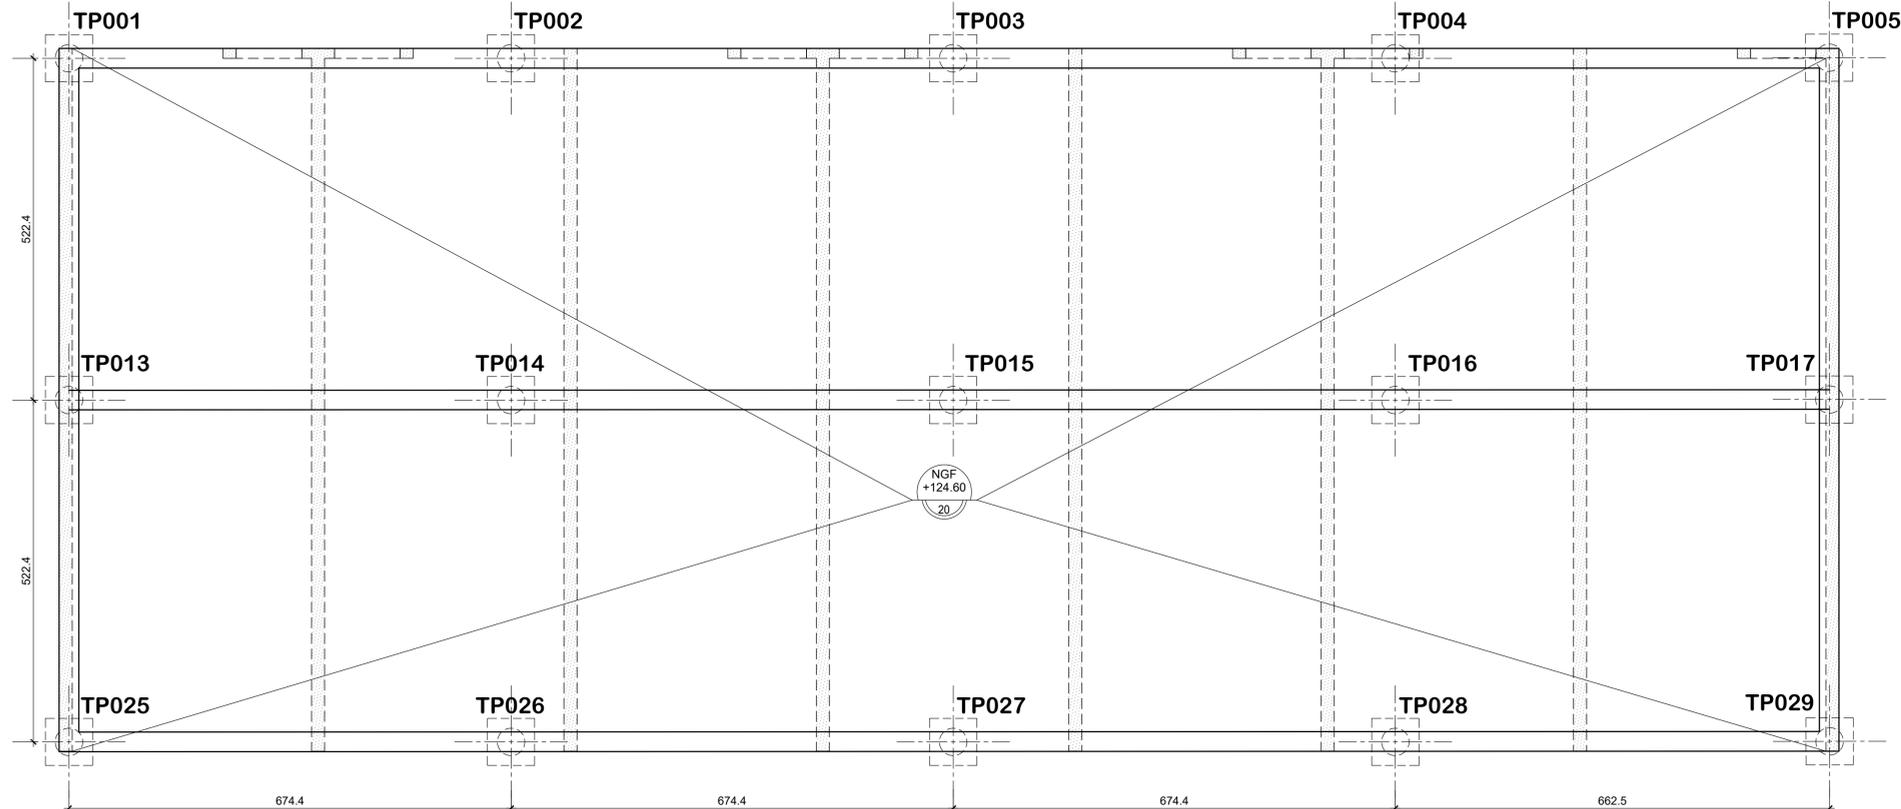

CONSTRUCTION DE 103 LOGEMENTS  
D'une maison médicale et d'un commerce lot  
SY29B - Zac du Sycomore - 77600  
Bussy-Saint-Georges

MAITRISE D'OEUVRE	BUREAU DE CONTROLE	MAITRISE D'OUVRAGE
-------------------	--------------------	--------------------

BATIMENT B3 FONDATION COFFRAGE	ENTREPRISE G.O.
--------------------------------------	-----------------



0	25-06-2020	Première Diffusion.		Z.K	A.J	A.J
Ind	Date	Modifications		Projeteur	Ingénieur	Chargé d'affaires

AFFAIRE	103 Logements
DATE	
ECHELLE(S)	1/50
FORMAT D'IMPRESSON	A0
PLAN N°	C09
Indice	0

# FONDATION BATIMENT "B3"


Nbr de pieux: 33

ECH : 1/50

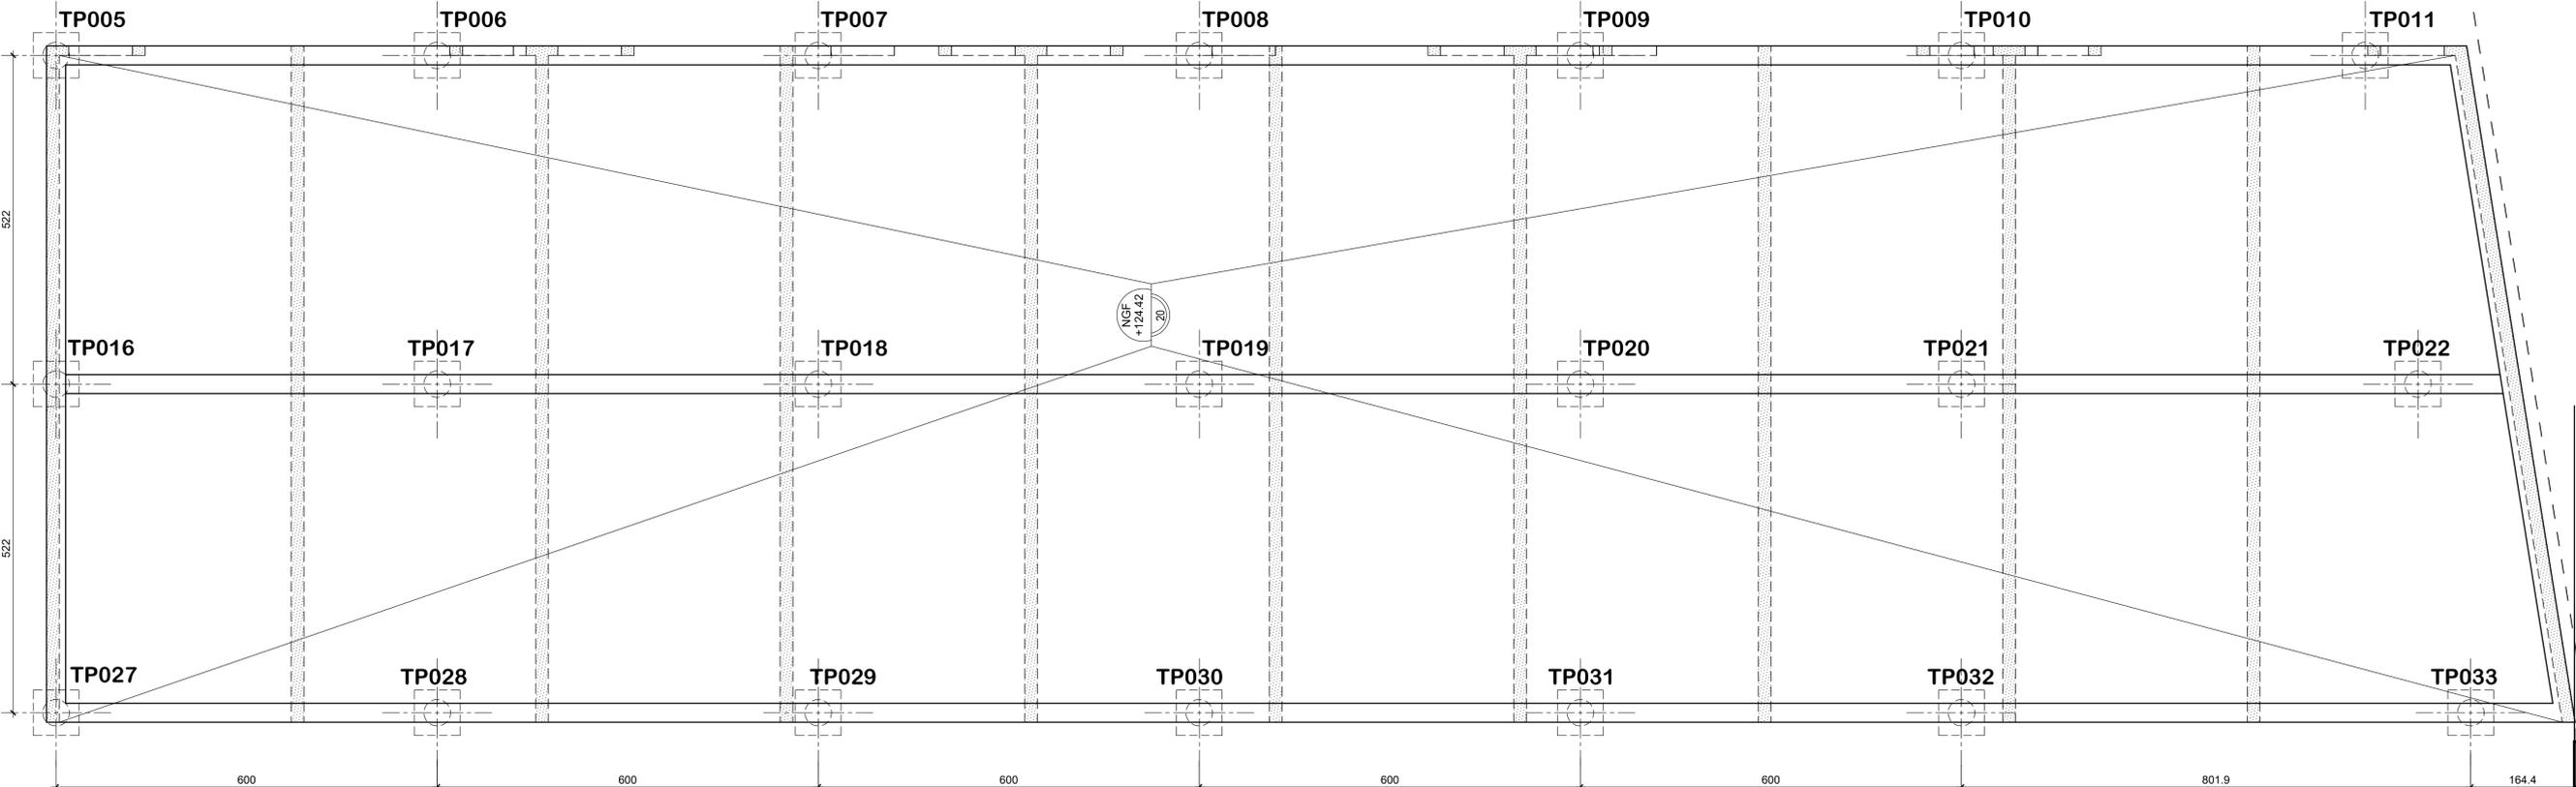

### Légende :


- TN : Terrain Naturel
- Po: Poutres
- PT : Poteau
- LT : Linteau
- Pv : Poutre voile
- Cv : Console voile
- All: Allège
- VD: Voile drapeau
- NP: Non porteur
- DA: Dalle alvéolaire
- TP : Tête de pieux
- Ai : Arase inférieur
- As : Arase supérieur
- Lg : Longrine

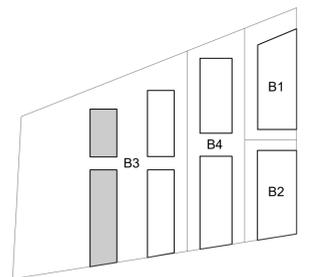

!!!Ce plan ne vaut exécution qu'après validation par l'Entreprise Générale, le Maître d'Oeuvre, Architecte et le Bureau de Contrôle !!!

# FONDATION BATIMENT "B3"

ECH : 1/50

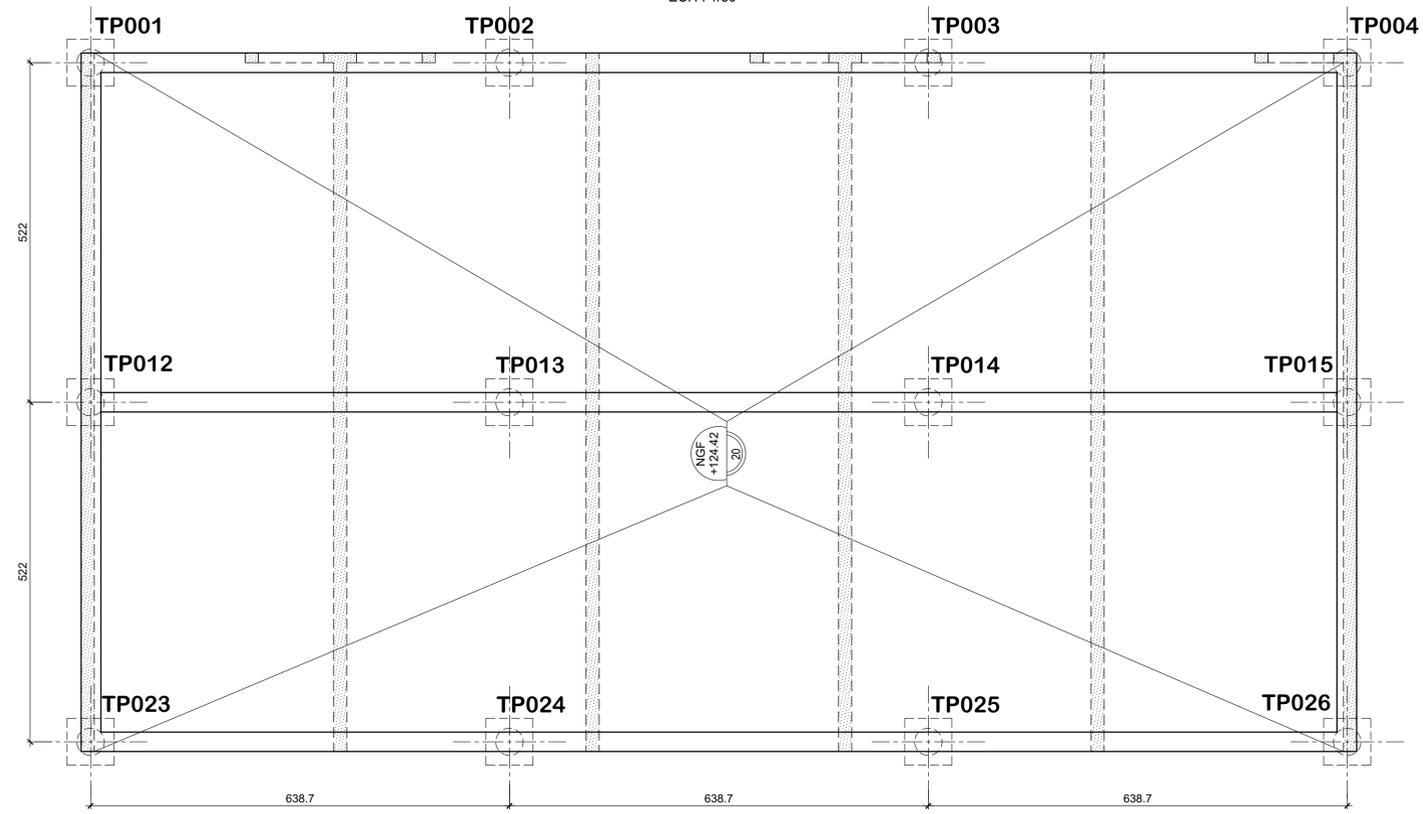

CONSTRUCTION DE 103 LOGEMENTS  
D'une maison médicale et d'un commerce lot  
SY29B - Zac du Sycomore - 77600  
Bussy-Saint-Georges

MAITRISE D'OEUVRE	BUREAU DE CONTROLE	MAITRISE D'OUVRAGE
-------------------	--------------------	--------------------

BATIMENT B3  
FONDATION  
COFFRAGE


ENTREPRISE G.O.

0	25-06-2020	Première Diffusion.				Z.K	A.J	A.J
Ind	Date	Modifications	Projeteur	Ingénieur	Chargé d'affaires			

AFFAIRE	103 Logements
DATE	
ECHELLE(S)	1/50
FORMAT D'IMPRESSION	A0
PLAN N°	C10
Indice	0


# PH RDC BATIMENT "B4"

ECH : 1/50

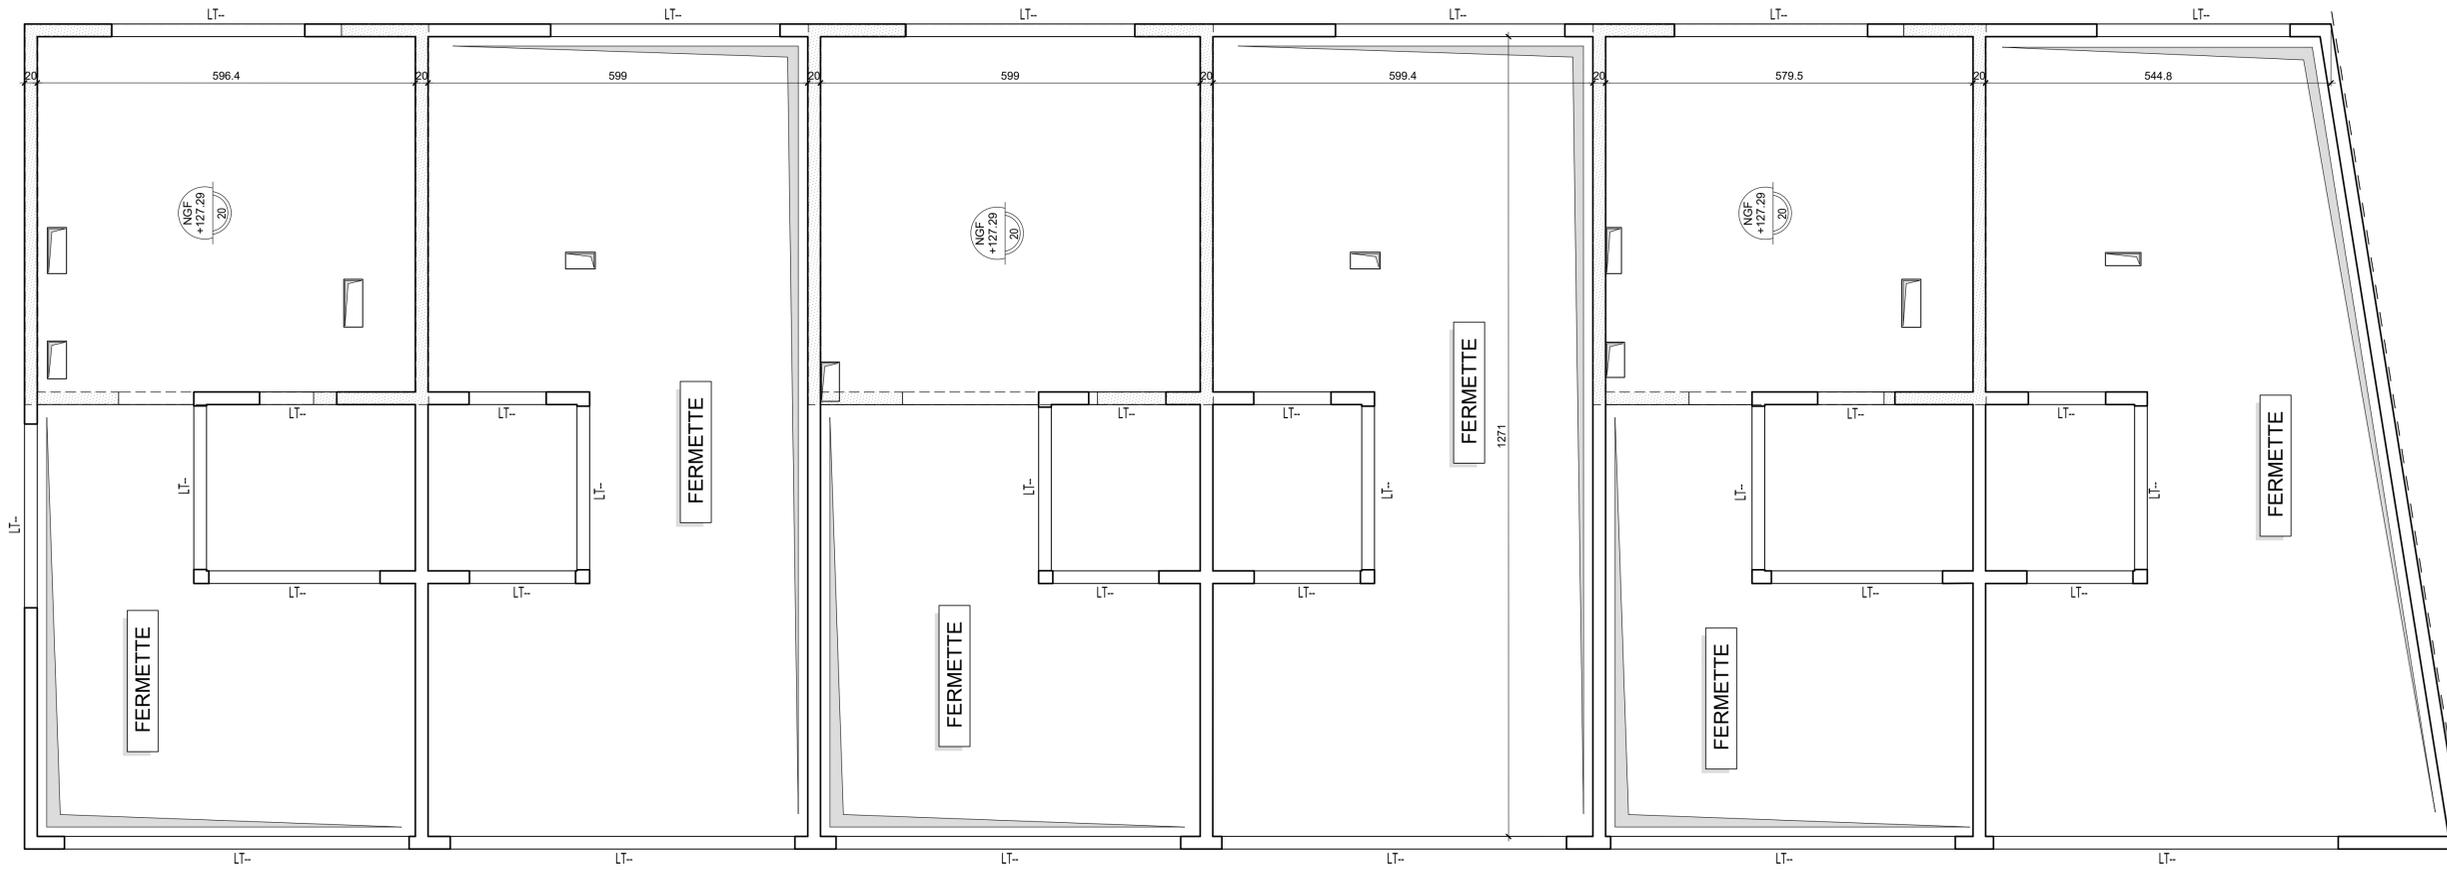


# PH RDC BATIMENT "B4"

ECH : 1/50

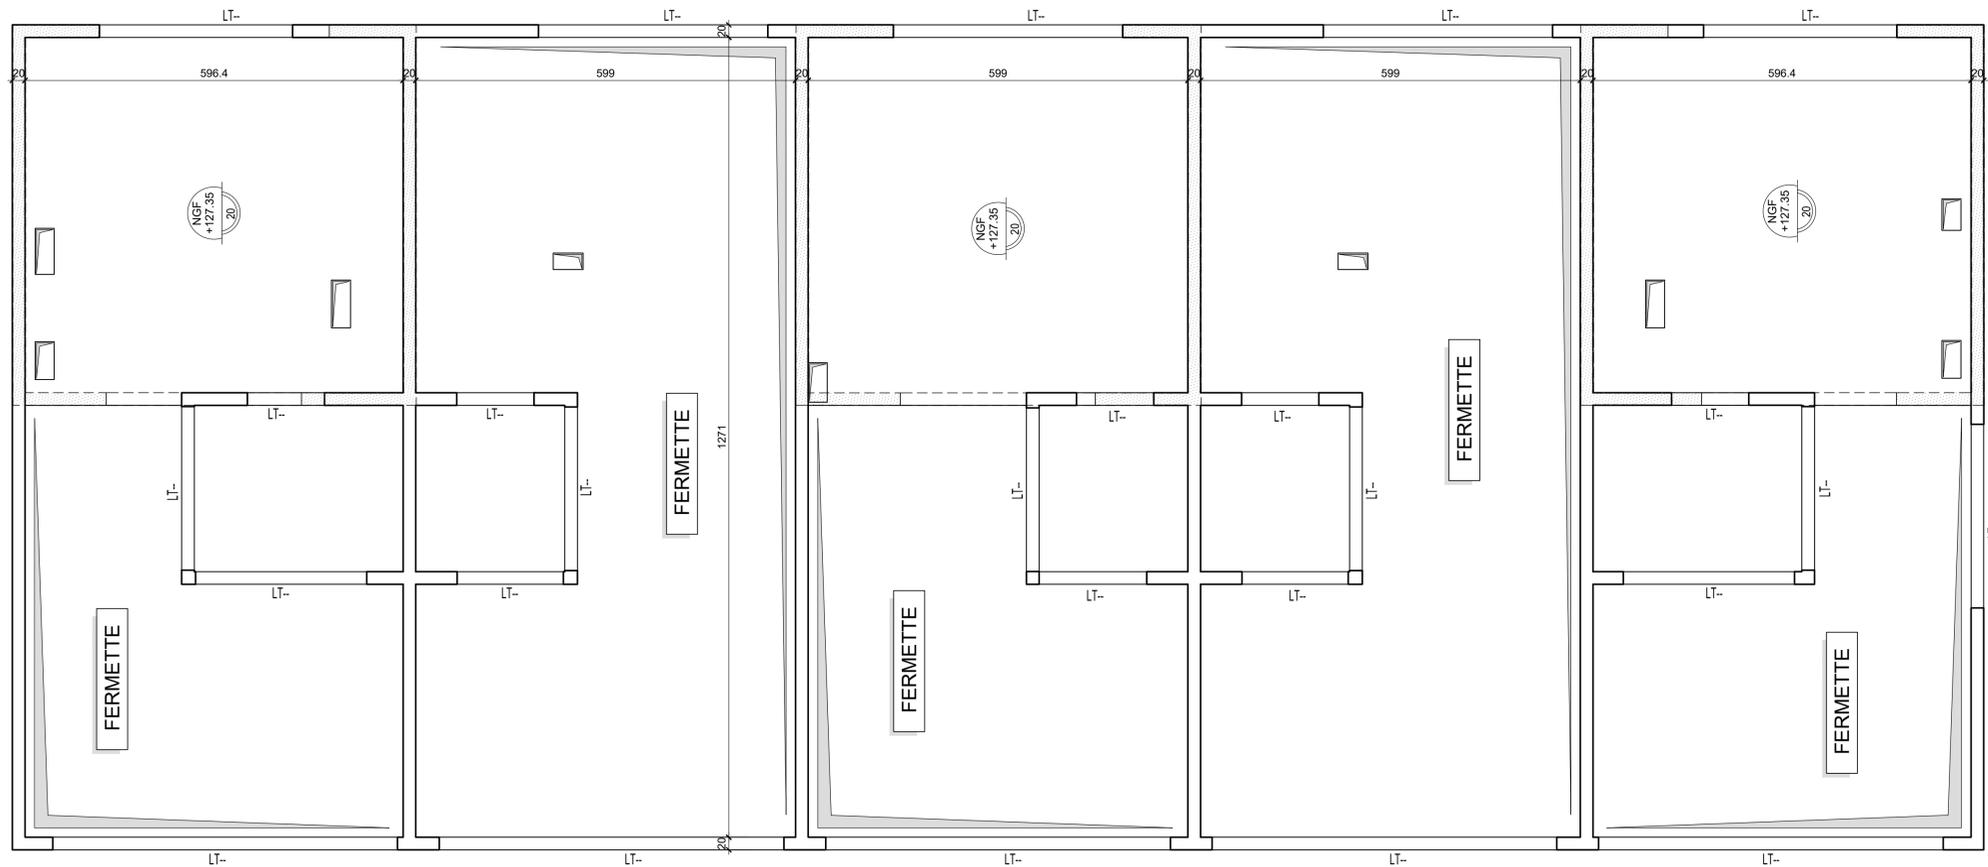

### Légende :

- TN : Terrain Naturel
- Po: Poutres
- PT : Poteau
- LT : Linteau
- Pv : Poutre voile
- Cv : Console voile
- Alt: Ailage
- VD: Voile drapeau
- NP: Non porteur
- DA: Dalle alvéolaire
- TP : Tête de pieux
- Ai : Arase inférieur
- As : Arase supérieur
- Lg : Longrine

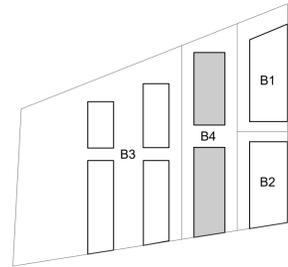

!!!Ce plan ne vaut exécution qu'après validation par l'Entreprise Générale, le Maître d'Oeuvre, Architecte et le Bureau de Contrôle !!!

**CONSTRUCTION DE 103 LOGEMENTS**  
 D'une maison médicale et d'un commerce lot  
 SY29B - Zac du Sycomore - 77600  
 Bussy-Saint-Georges

MAITRISE D'OEUVRE	BUREAU DE CONTROLE	MAITRISE D'OUVRAGE
-------------------	--------------------	--------------------

**BATIMENT B4**  
 PH RDC  
 COFFRAGE

ENTREPRISE G.O.


0	25-06-2020	Première Diffusion.	Z.K	A.J	A.J
Int	Date	Modifications	Projeteur	Ingenieur	Chargé d'affaires

AFFAIRE	103 Logements
DATE	
ECHELLE(S)	1/50
FORMAT D'IMPRESSION	A0
PLAN N°	C11
	Indco 0




# PH RDC BATIMENT "B3"

ECH : 1/50

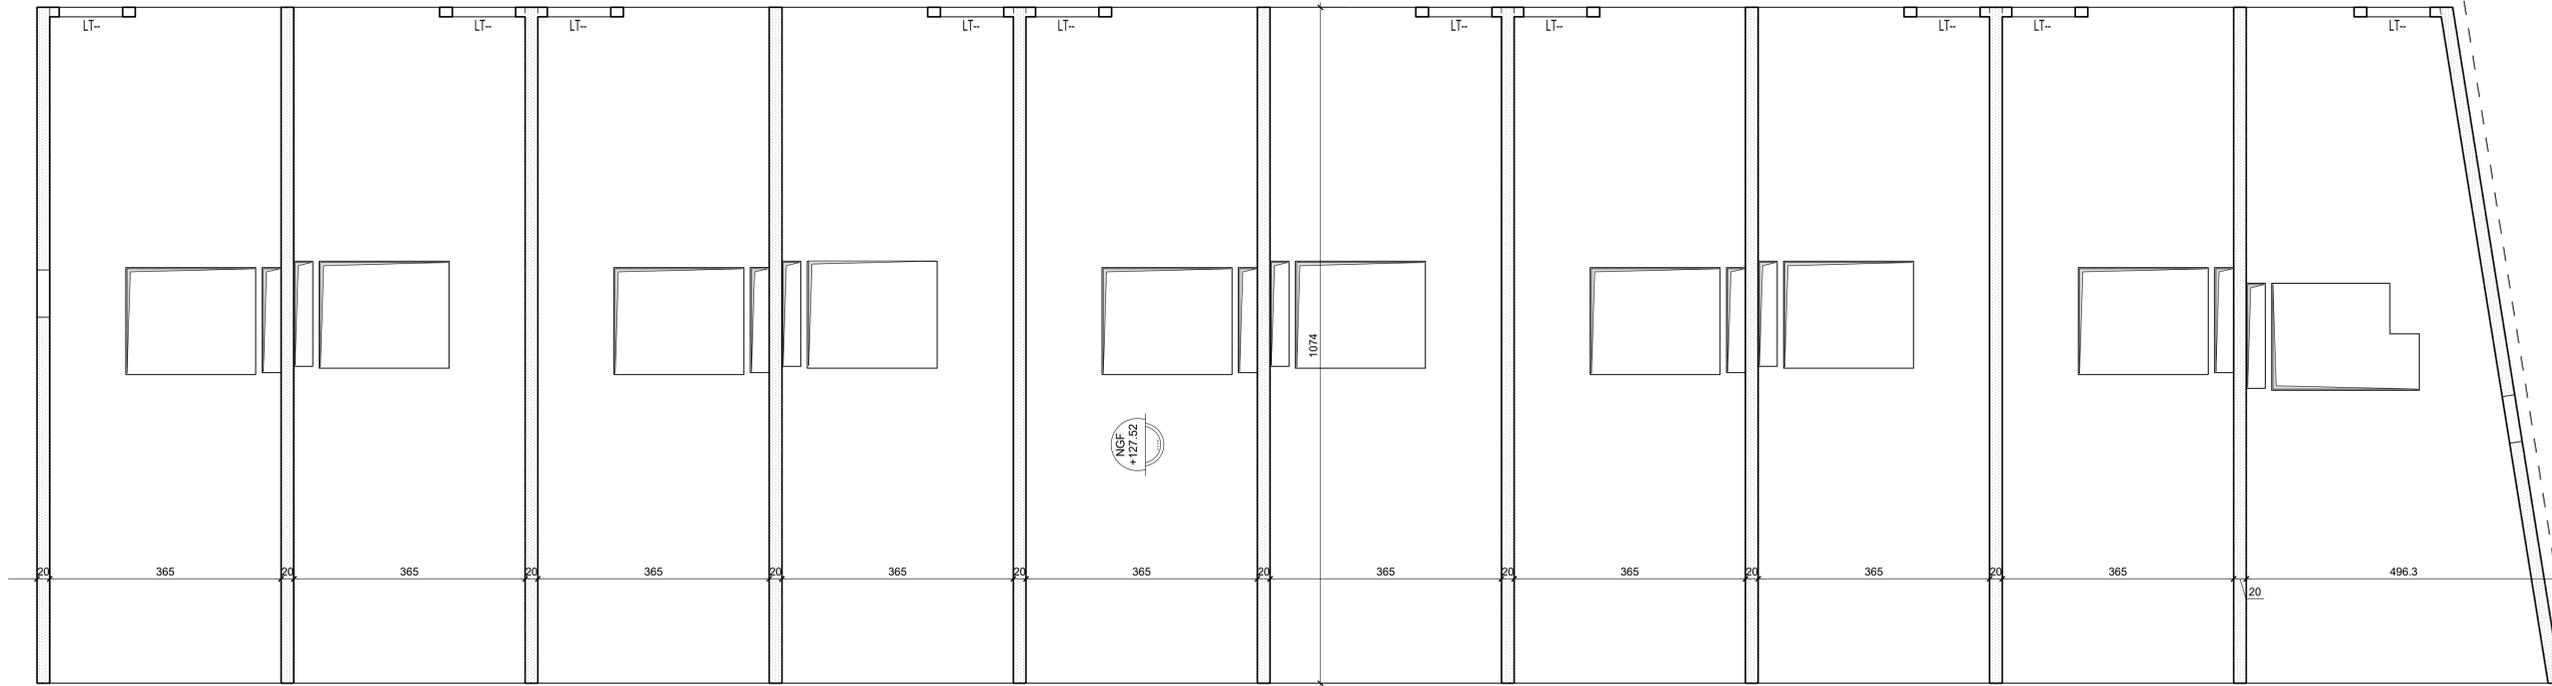


# PH RDC BATIMENT "B3"

ECH : 1/50

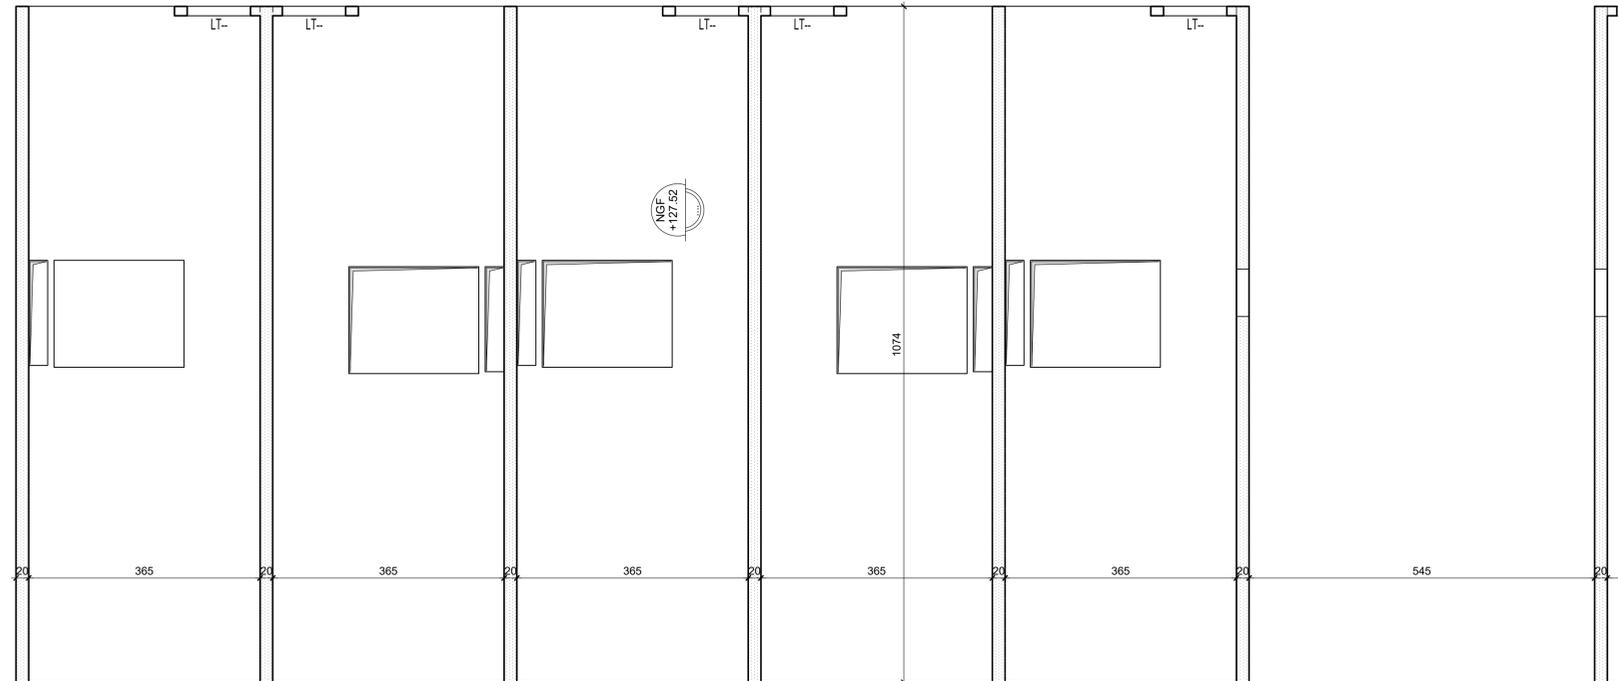

### Légende :

- TN : Terrain Naturel
- Po: Poutres
- PT : Poteau
- LT : Linteau
- Pv : Poutre voile
- Cv : Console voile
- Ail: Aillage
- VD: Voile drapeau
- NP: Non porteur
- DA: Dalle alvéolaire
- TP : Tête de pieux
- Ai : Arase inférieure
- As : Arase supérieure
- Lg : Longrine

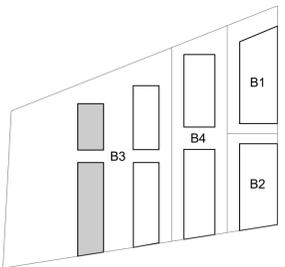

!!!Ce plan ne vaut exécution qu'après validation par l'Entreprise Générale, le Maître d'Oeuvre, Architecte et le Bureau de Contrôle !!!

**CONSTRUCTION DE 103 LOGEMENTS**  
 D'une maison médicale et d'un commerce lot  
 SY29B - Zac du Sycomore - 77600  
 Bussy-Saint-Georges

MAITRISE D'OEUVRE	BUREAU DE CONTROLE	MAITRISE D'OUVRAGE
-------------------	--------------------	--------------------

**BATIMENT B3**  
 PH RDC  
 COFFRAGE


ENTREPRISE G.O.

0	25-06-2020	Première Diffusion.	Z.K	A.J	A.J
Int	Date	Modifications	Projeteur	Ingénieur	Chargé d'affaires

AFFAIRE	103 Logements
DATE	
ECHELLE(S)	1/50
FORMAT D'IMPRESSION	<b>A0</b>
PLAN N°	<b>C13</b>
	Indice 0


### PH R+1 BATIMENT "B4"

ECH : 1/50

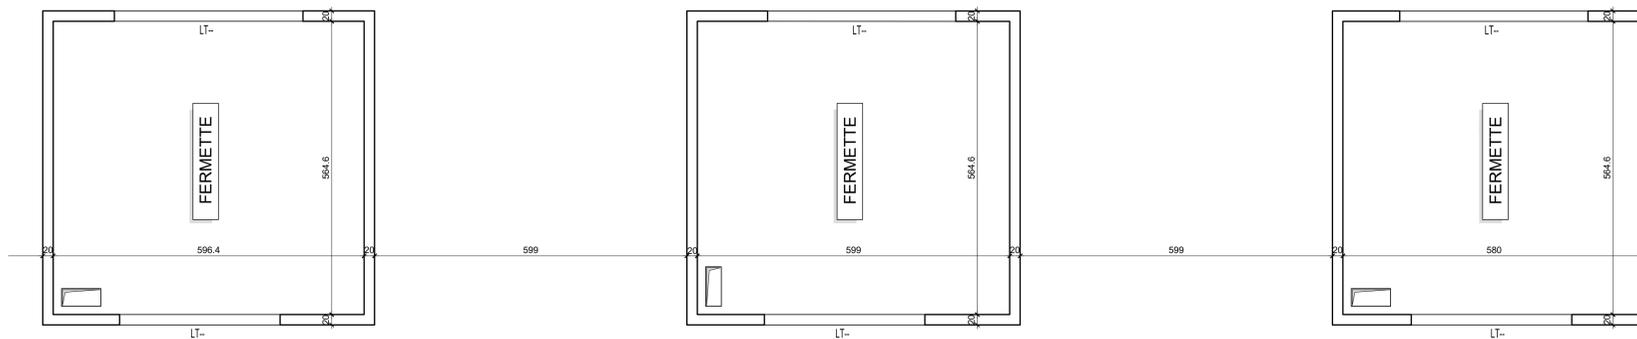


### PH R+1 BATIMENT "B4"

ECH : 1/50

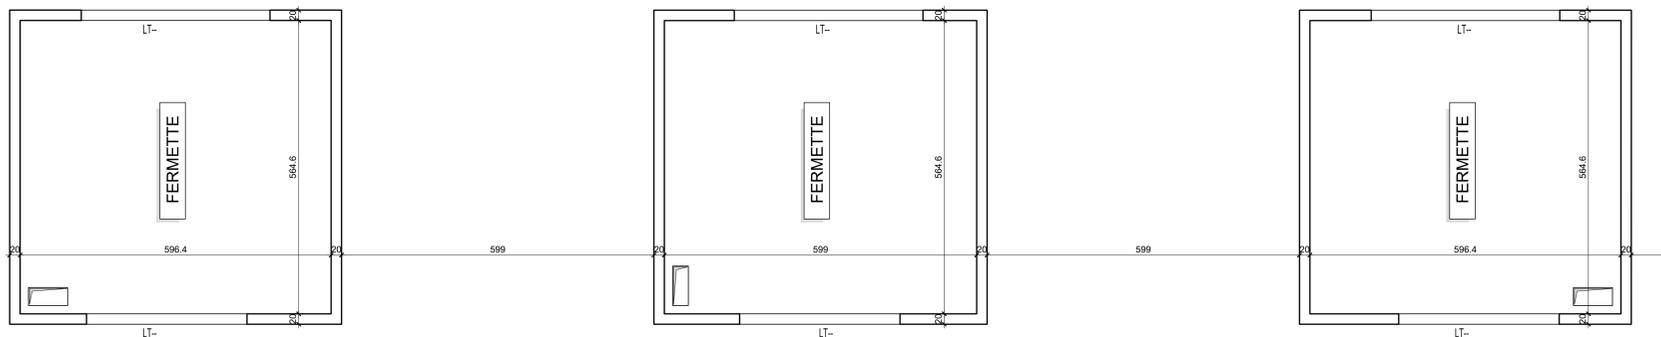


### PH R+1 BATIMENT "B3"

ECH : 1/50

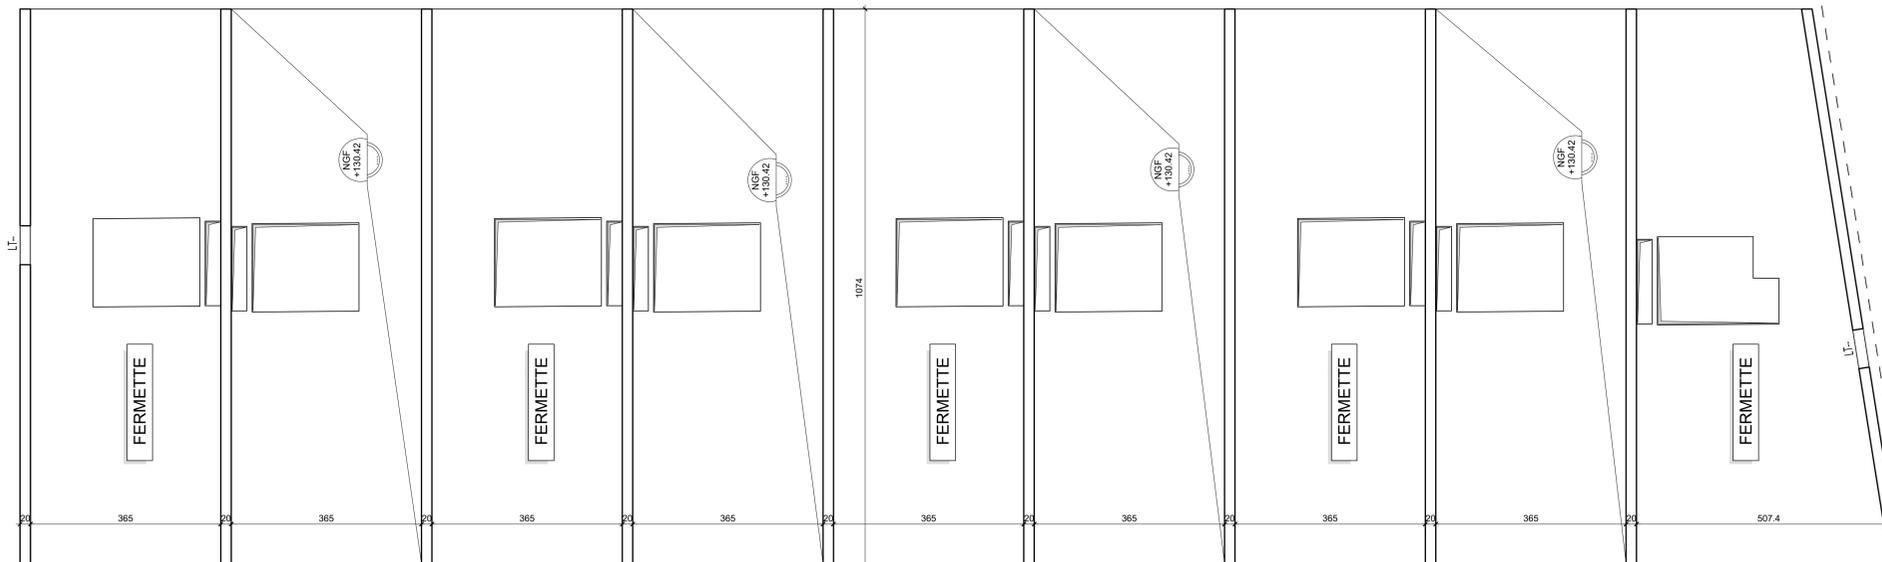


### PH R+1 BATIMENT "B3"

ECH : 1/50

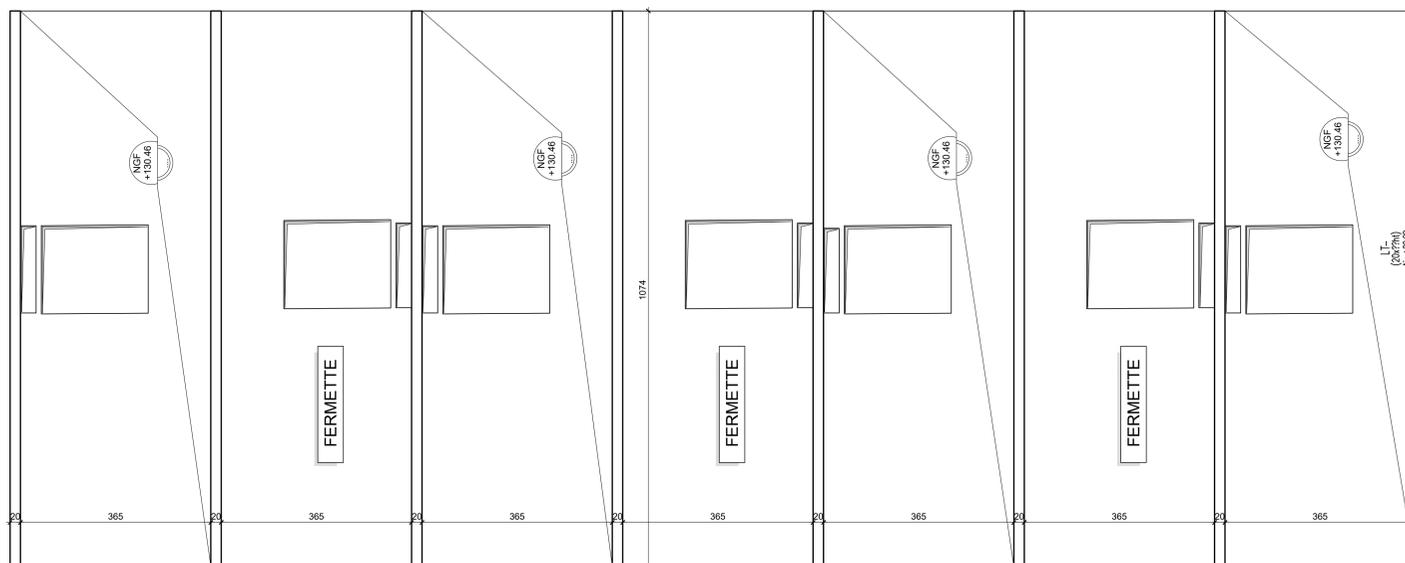

#### Légende :

- TN : Terrain Naturel
- Po: Poutres
- PT : Poteau
- LT : Linteau
- Pv : Poutre voile
- Cv : Console voile
- Al: Allège
- VD: Voile drapeau
- NP: Non porteur
- DA: Dalle alvéolaire
- TP : Tête de pieux
- Ai : Arase inférieure
- As : Arase supérieure
- Lg : Longrine

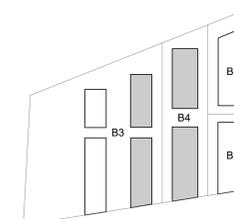

!!!Ce plan ne vaut exécution qu'après validation par l'Entreprise Générale, le Maître d'Oeuvre, Architecte et le Bureau de Contrôle !!!

**CONSTRUCTION DE 103 LOGEMENTS**  
D'une maison médicale et d'un commerce lot  
SY29B - Zac du Sycomore - 77600  
Bussy-Saint-Georges

MAITRISE D'OEUVRE	BUREAU DE CONTROLE	MAITRISE D'OUVRAGE
-------------------	--------------------	--------------------

<b>BATIMENT B3-B4</b> PH R+1 COFFRAGE	ENTREPRISE G.O.
---------------------------------------------	-----------------

0	25-06-2020	Première Diffusion.	Z.K	A.J	A.J
1					
2					
0	25-06-2020	Première Diffusion.	Z.K	A.J	A.J
1					
2					
0	25-06-2020	Première Diffusion.	Z.K	A.J	A.J
1					
2					
61					</

