


PLAN D'IMPLANTATION

Ech:1/30

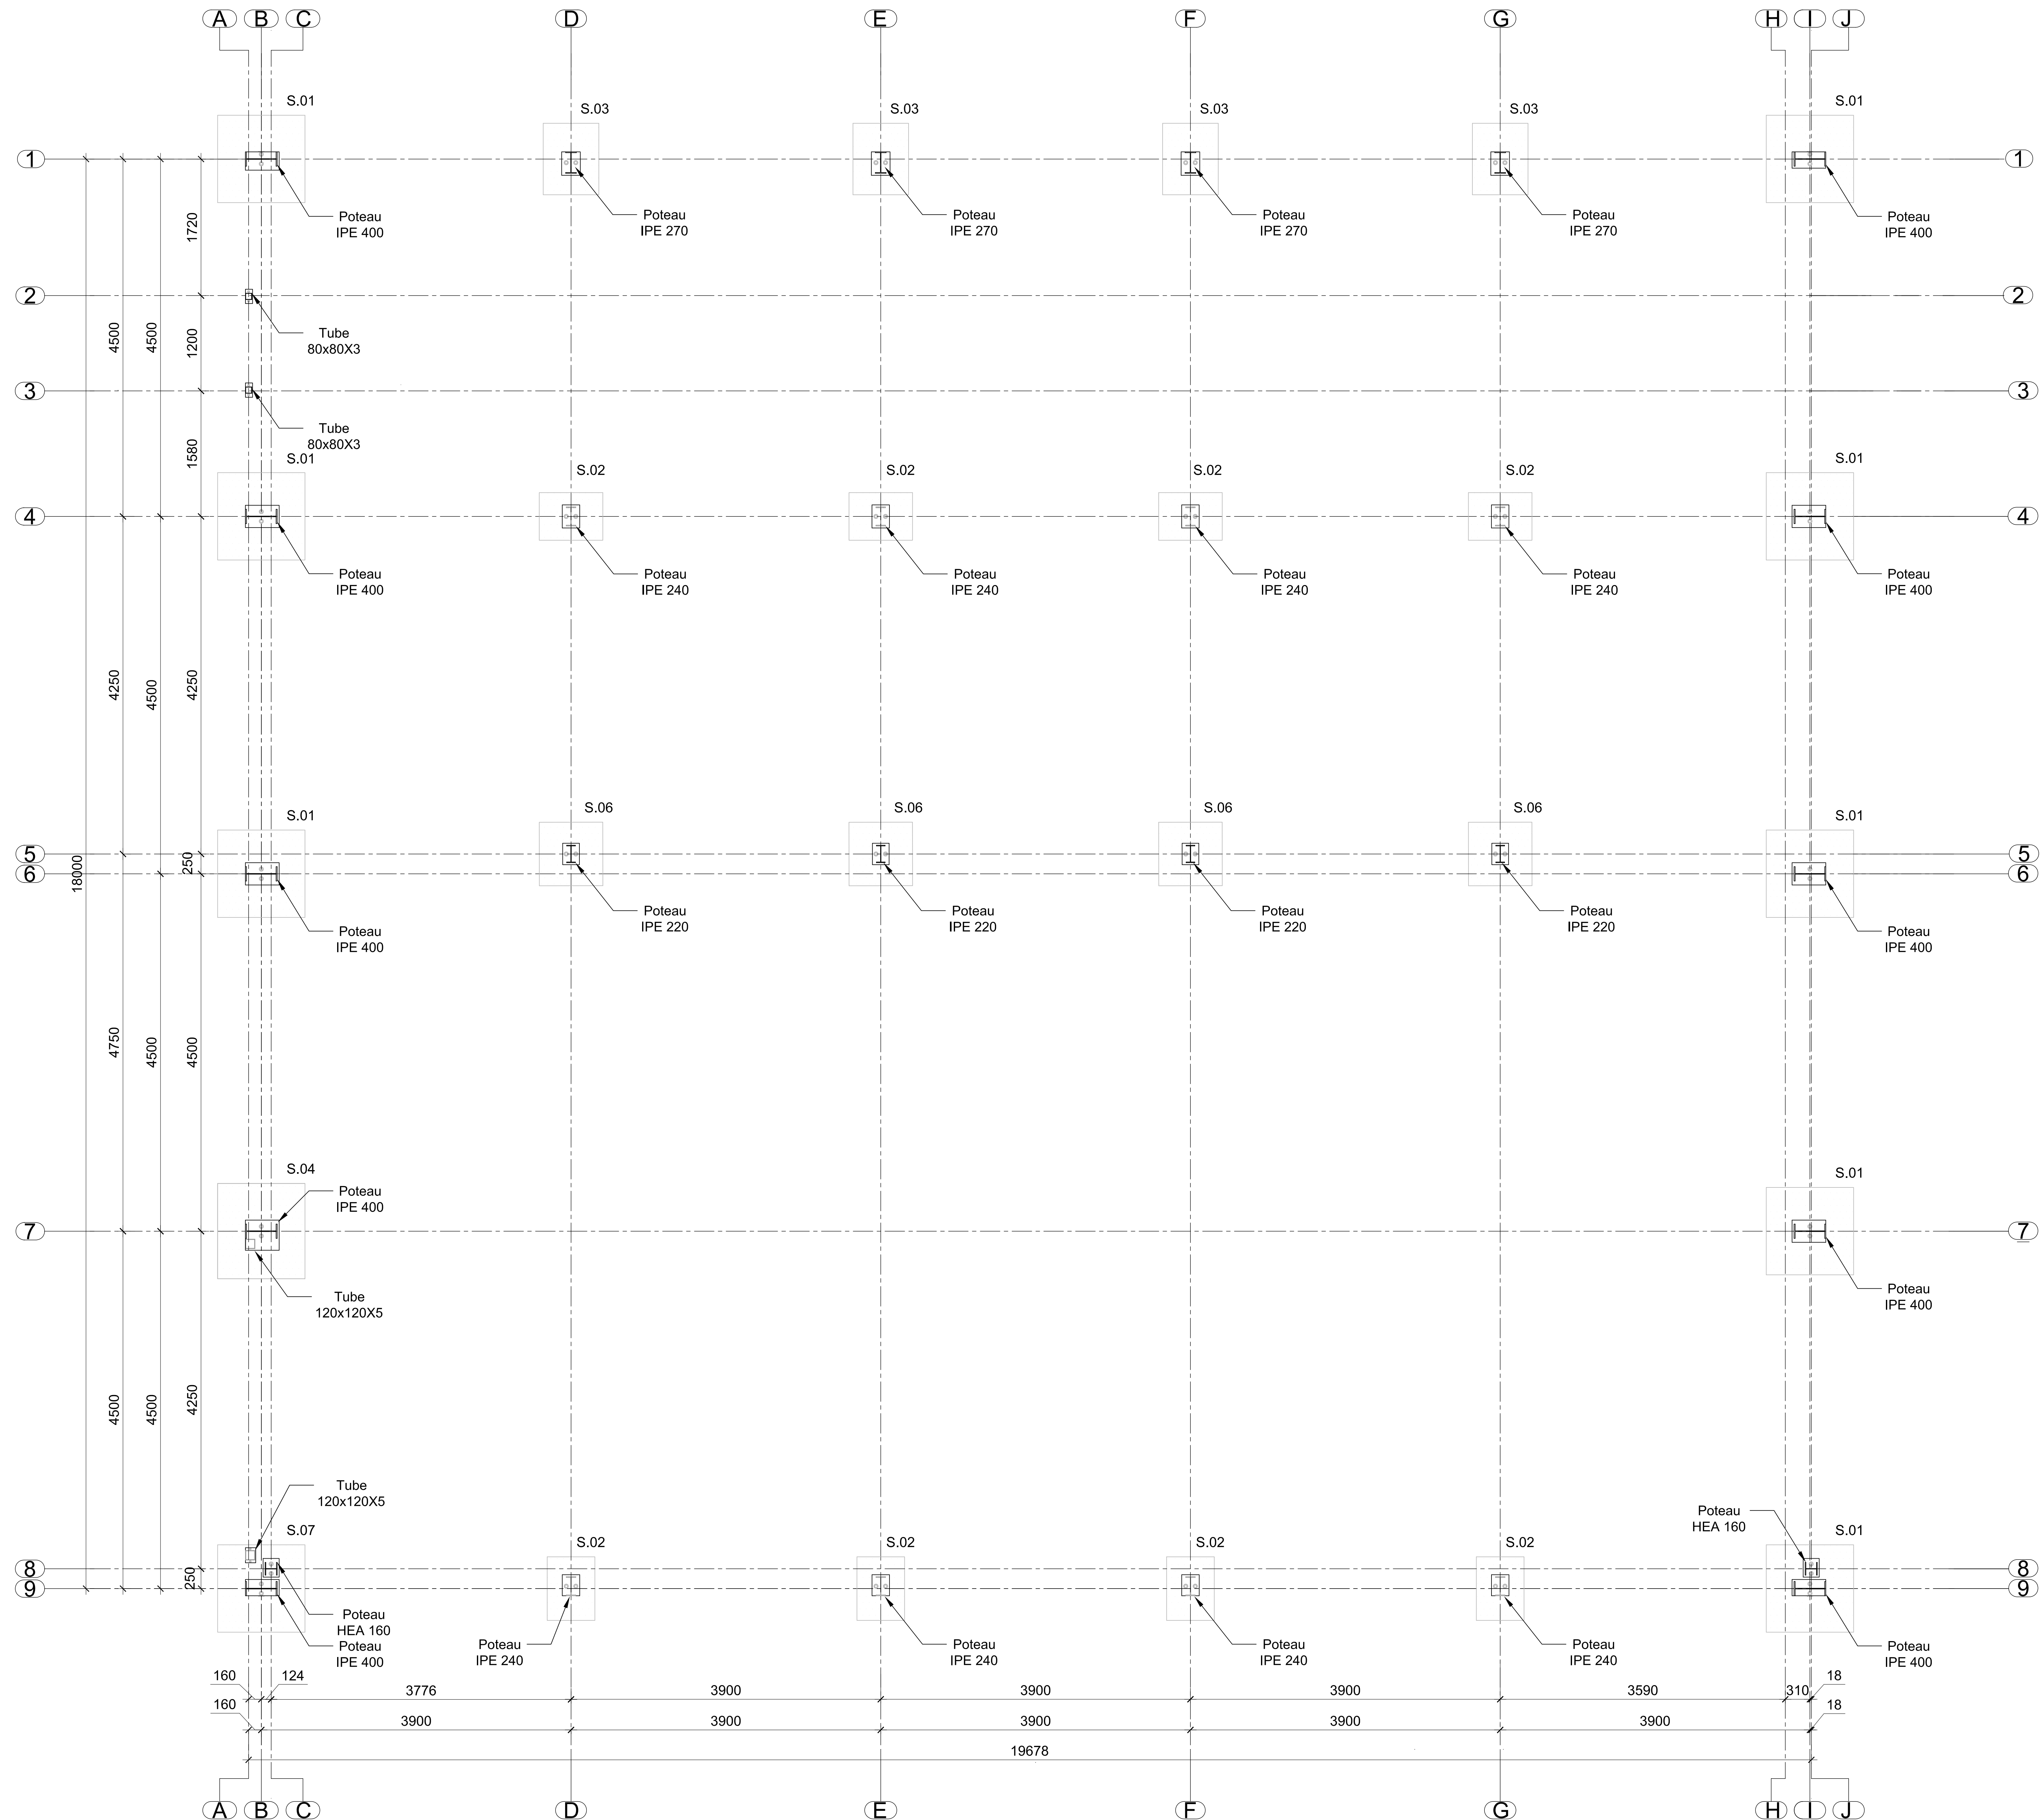

EXE

DEPARTEMENT DE HAUTES-PYRENES
COMMUNE DE Tarbes

Construction d'un batiment industriel
"RUE D'ARNAT - Lieu dit LE BAZERT - 31510 SEILHAN"

aire n° : —

Maitre d'ouvrage : Yves Pierre BARRU
Architecte DPLG
12 Place Lafayette 31210 MONTREJEAU

BET structure :




Adresse: Bureau 5-3 Immeuble Darna El Mezryena Rue Fathi Zouhir
Ariana – Tunis
Mobile: +33 (0)9 72 55 58 94
Mail : z.kherafli@al-engineering.fr
site : www.al-engineering.fr

CH02
-


Plan d'implantation

[illegible]

Elevation
1:25

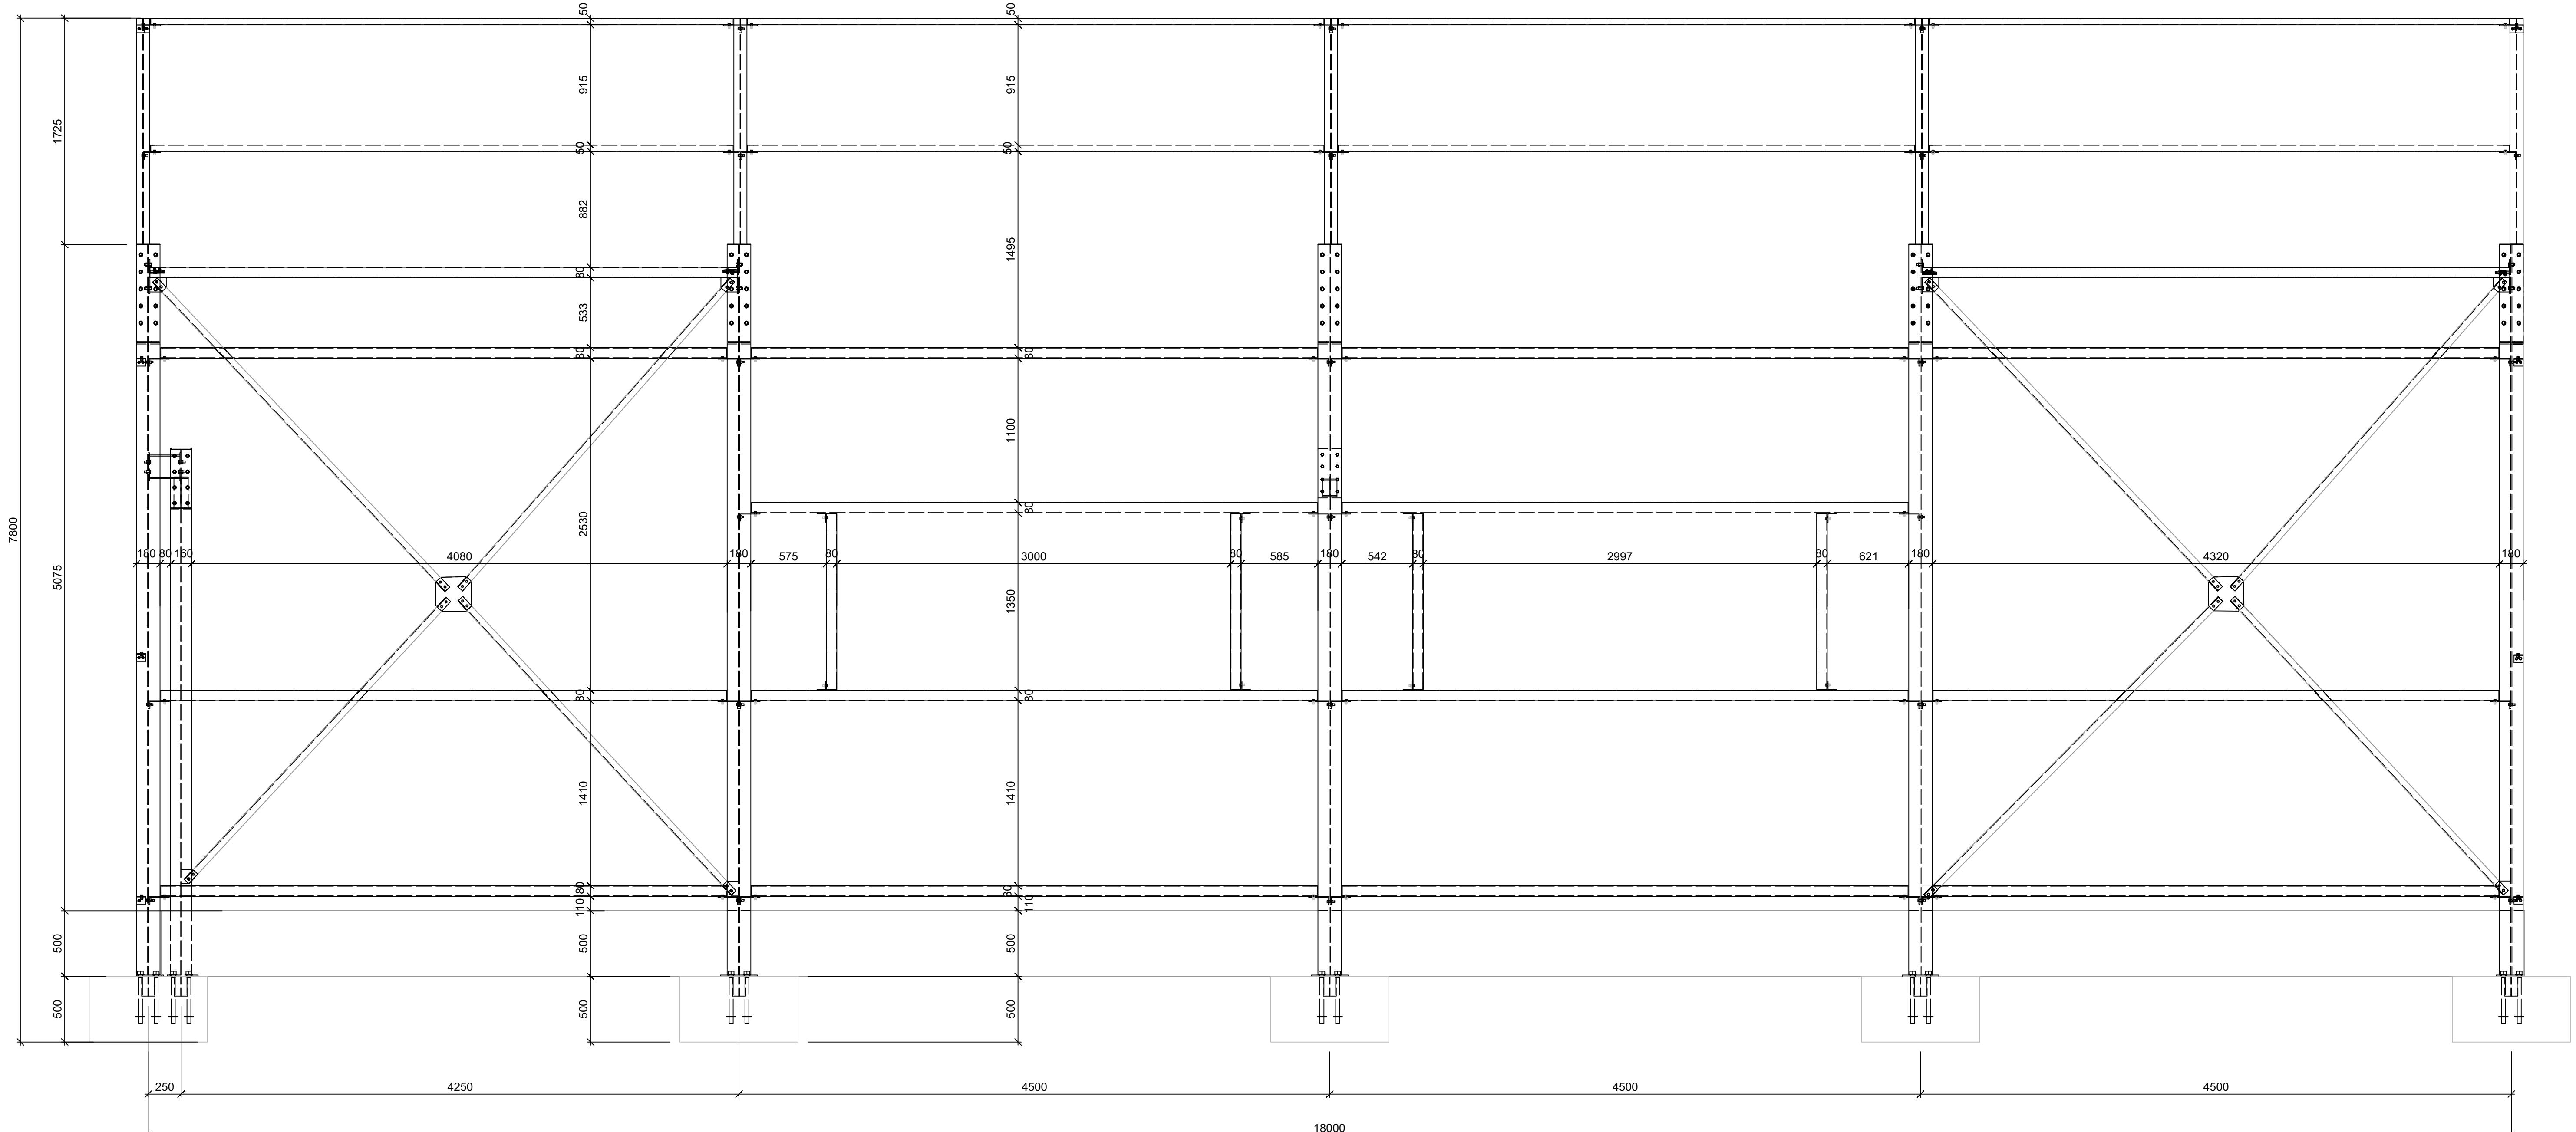

Elevation
1:25

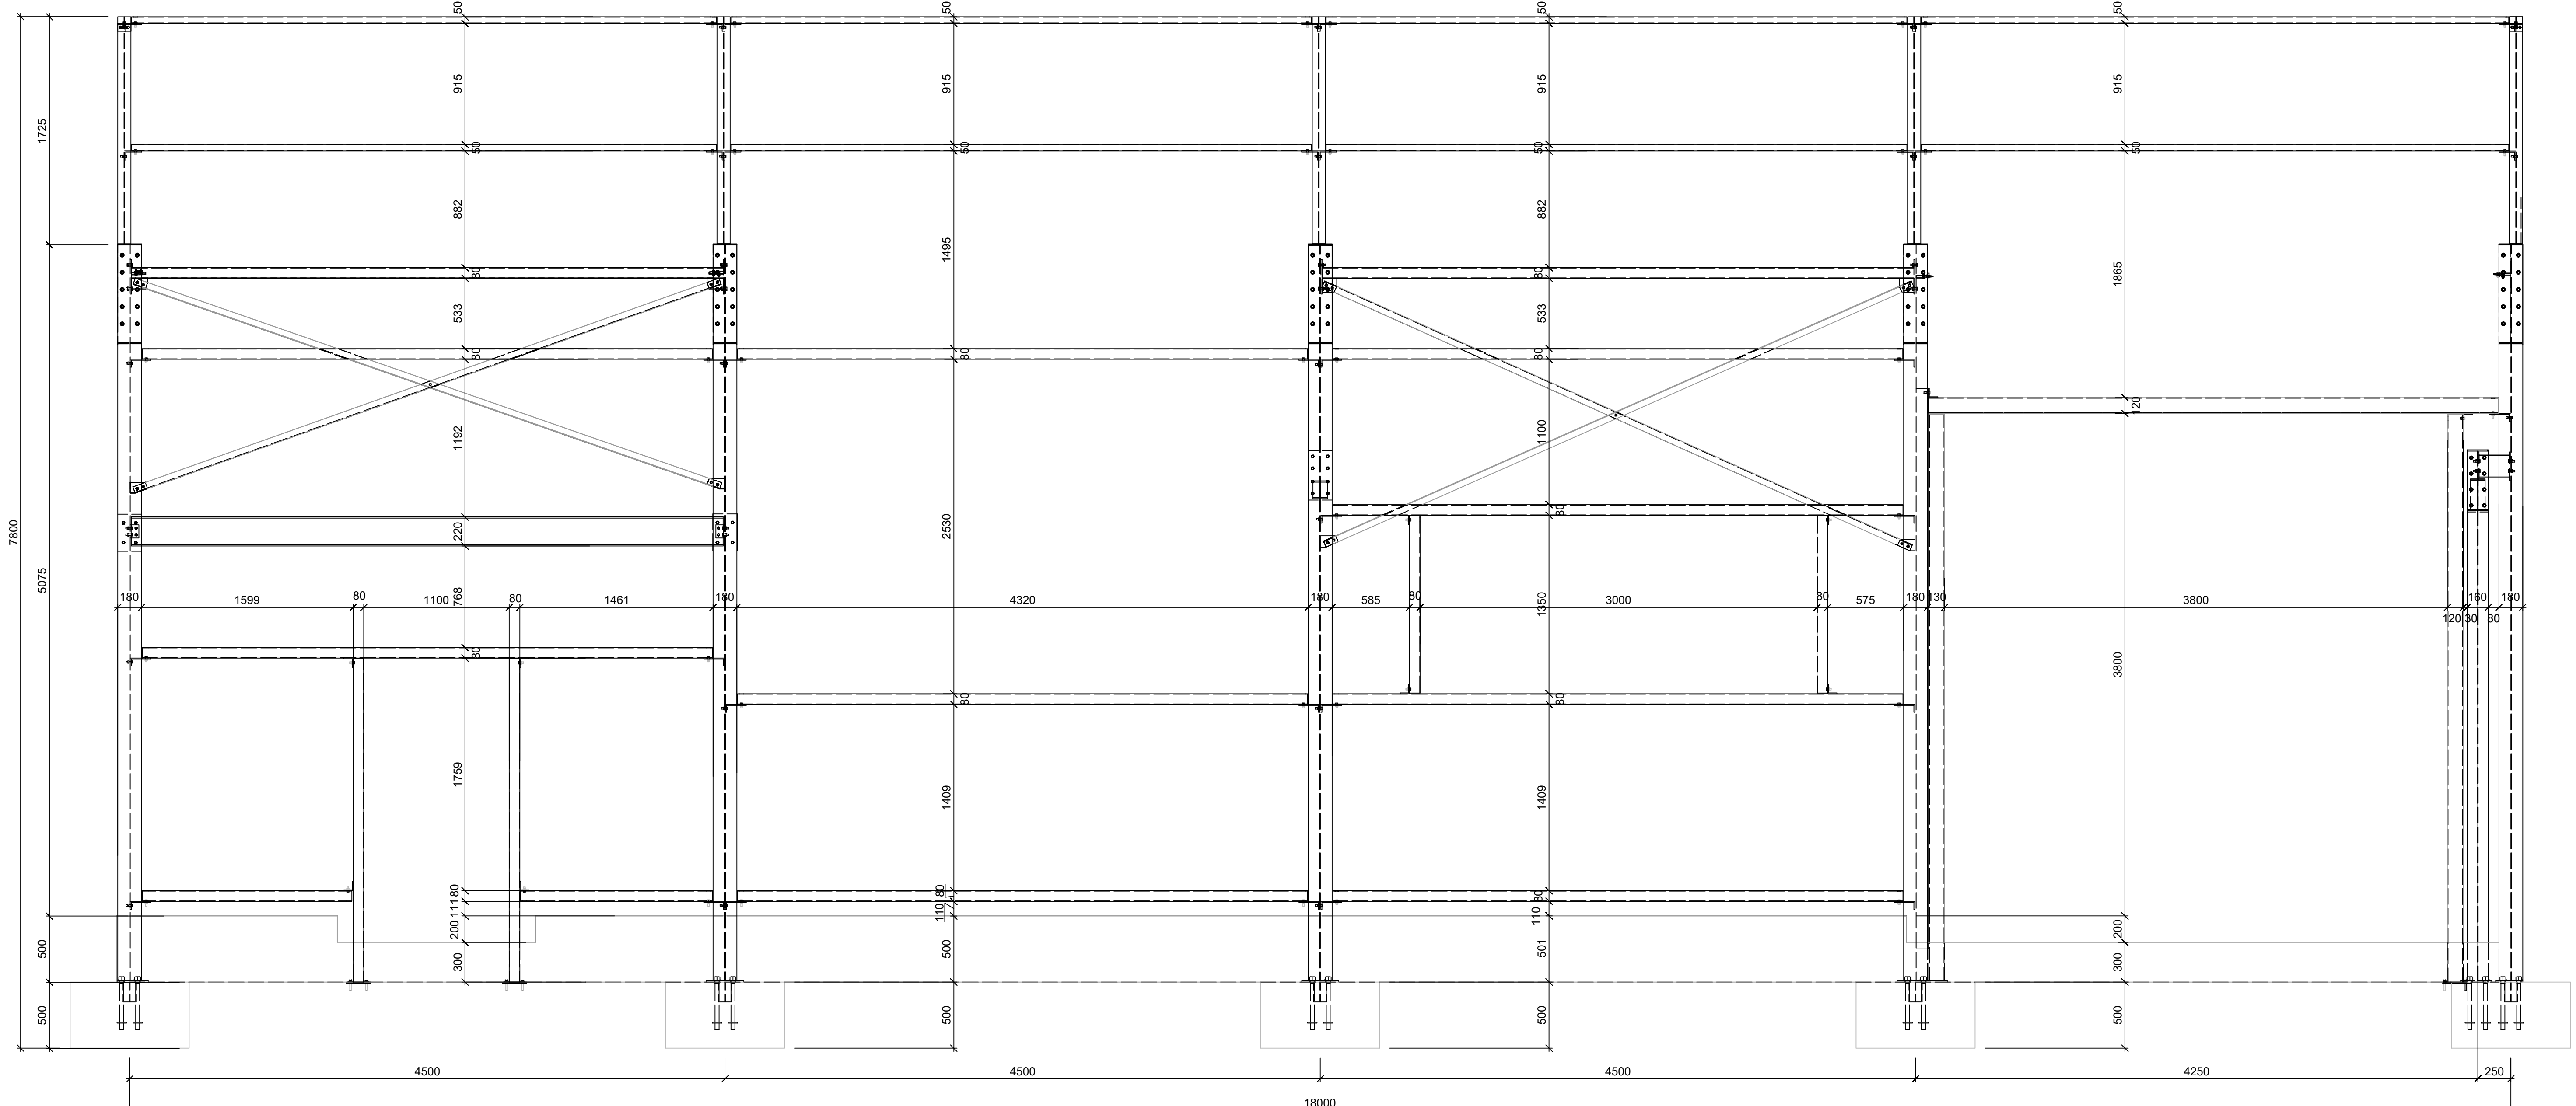

EXE

DEPARTEMENT DE HAUTES-PYRENES
COMMUNE DE Tarbes

Construction d'un batiment industriel
"RUE D'ARNAT - Lieu dit LE BAZERT - 31510 SEILHAN"

aire n° : --

Maitre d'ouvrage

Yves Pierre BARRU
Architecte DPLG
12 Place Lafayette 31210 MONTREJEAU

BET structure

Adresse: Bureau 5-3 Immeuble Darna El Mezyna Rue Fathi Zouhir
Ariana – Tunis
Mobile: +33 (0)9 72 55 58 94
Mail : z.kheraifi@ail-engineering.fr
site : www.ail-engineering.fr




ALL ENGINEER
BUREAU OF ENGINEERING SERVICES

CH07

Elévation

[illegible]

Vue 3D

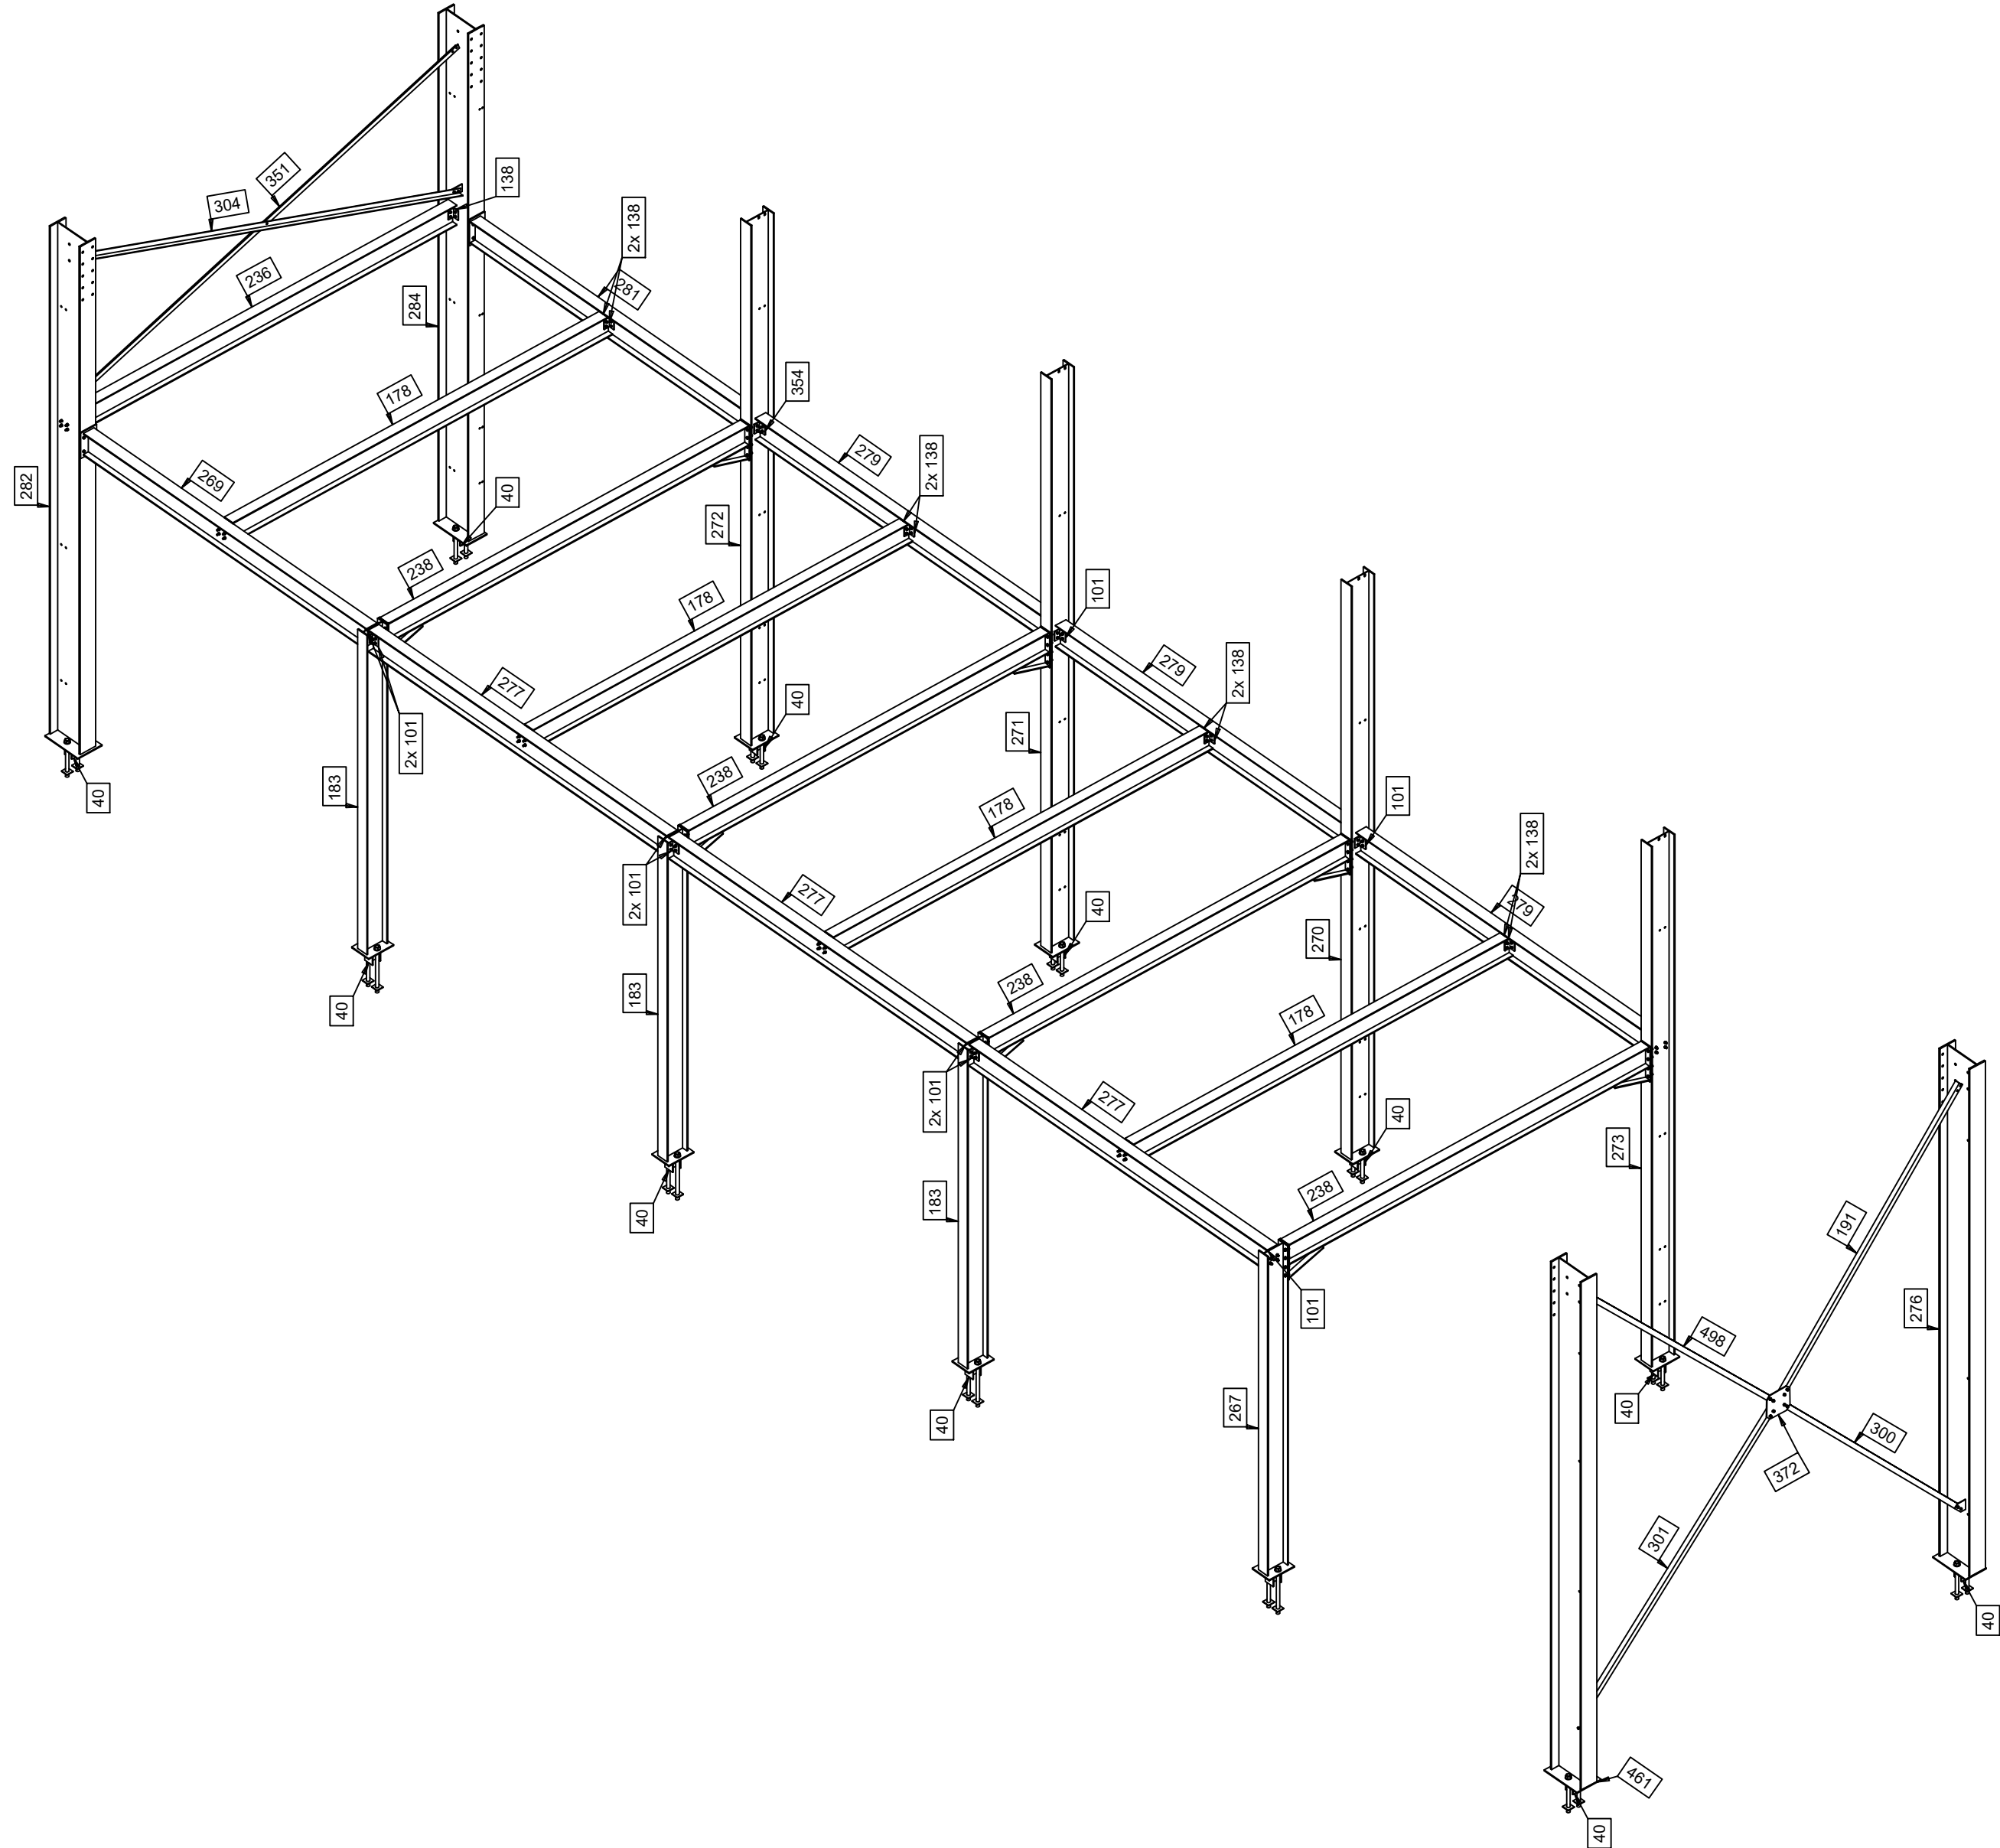

[illegible]

1:25

#	Ind	Date	Modification
-	0	14/04/2021	Première diffusion

[illegible]