

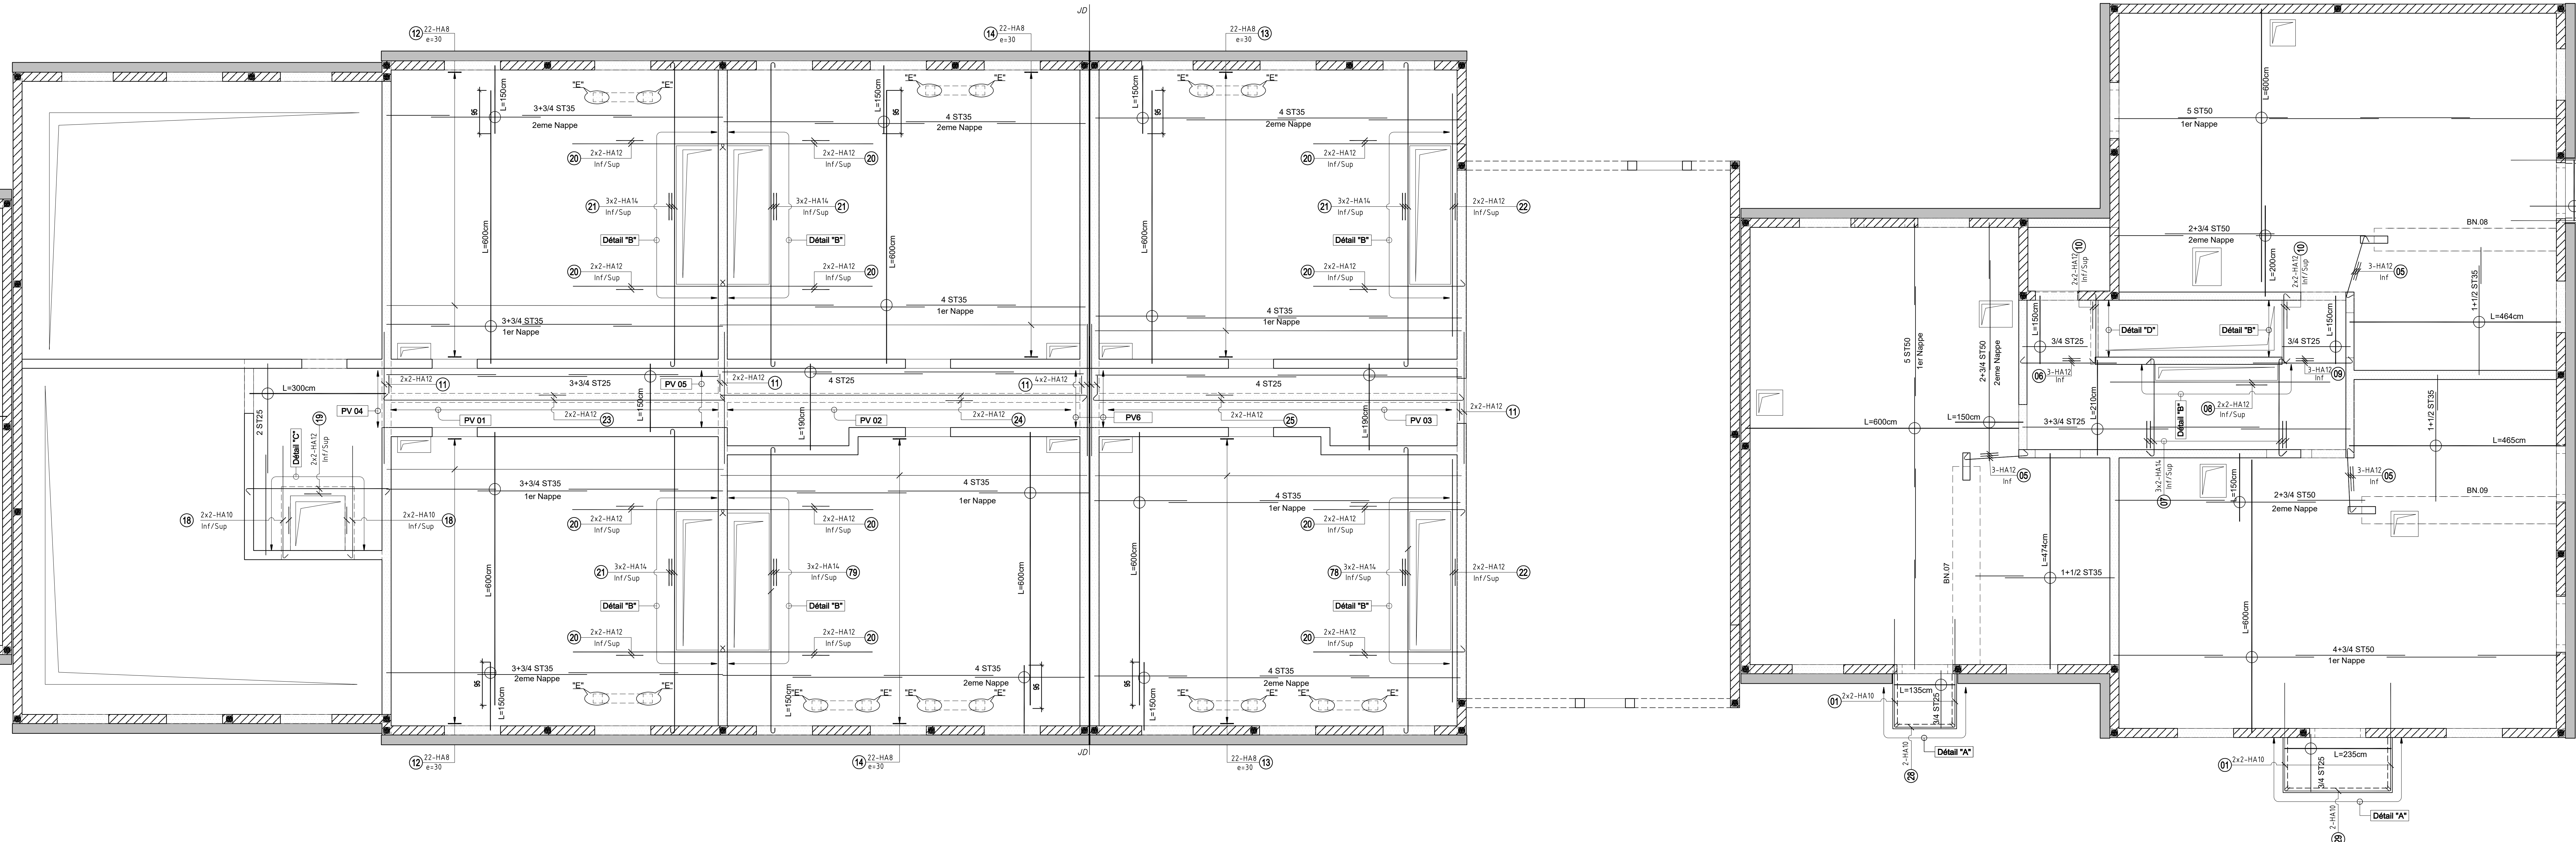


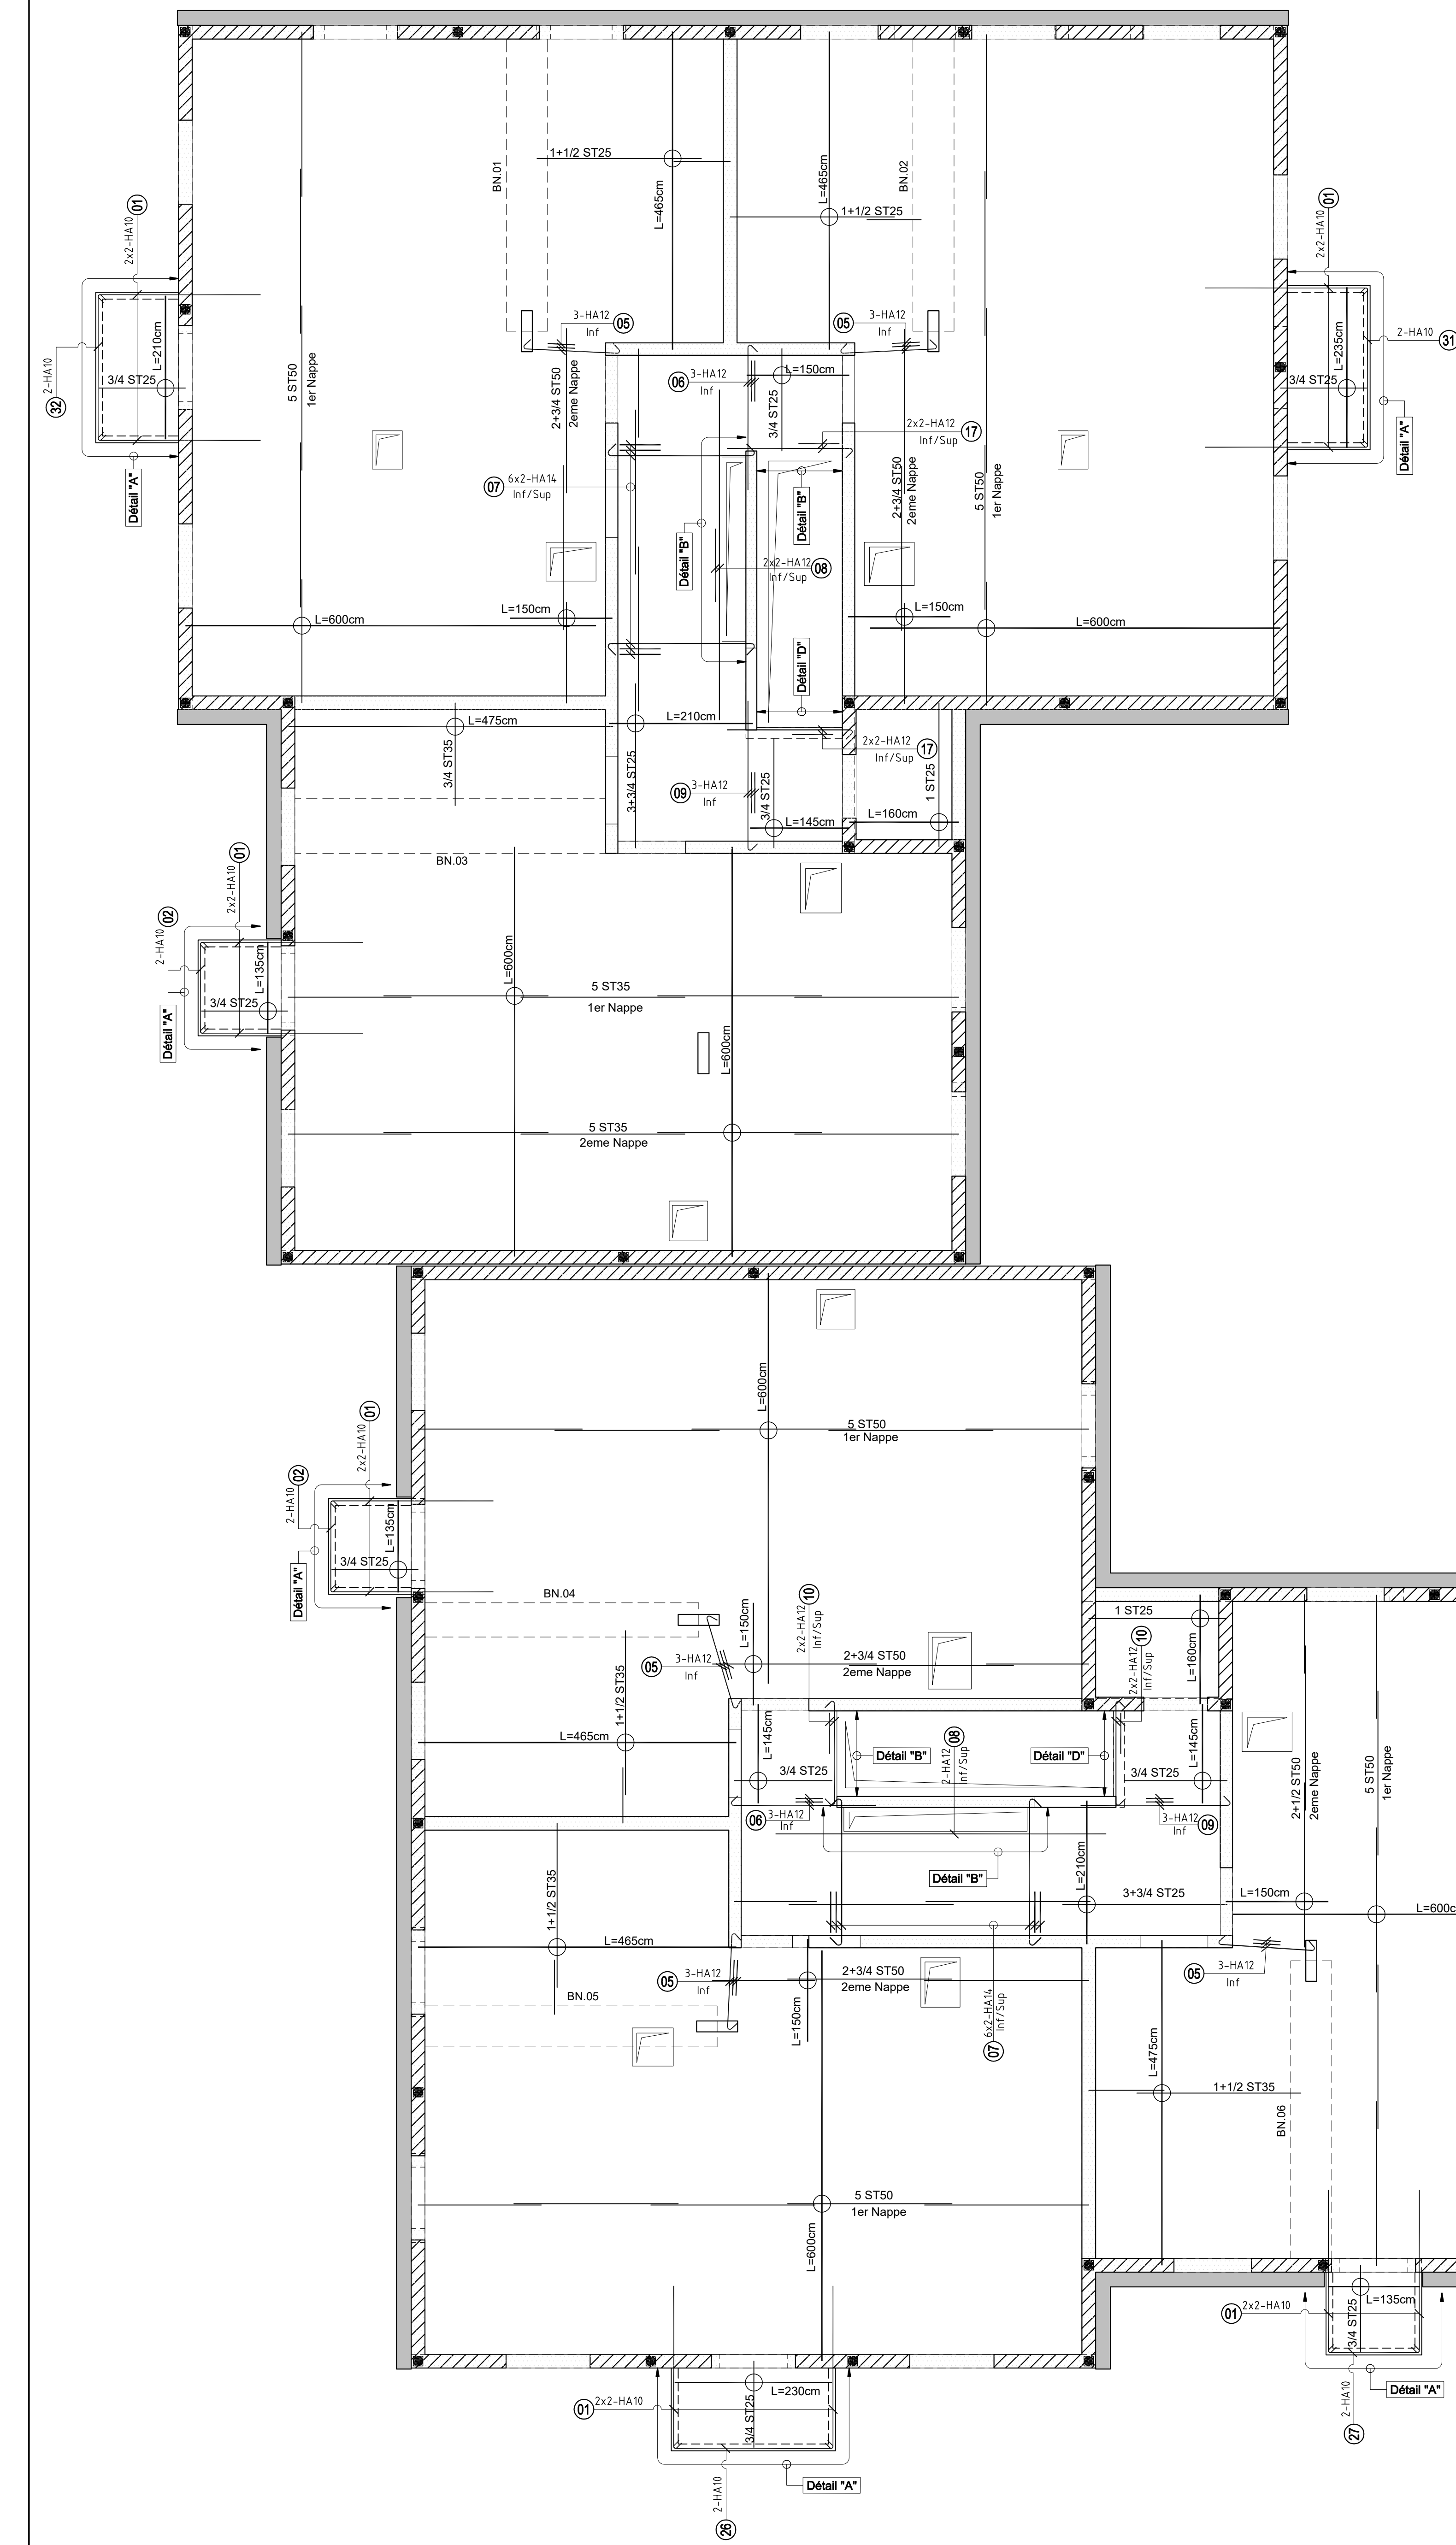


PRINCIPE RENFORT RESERVATION

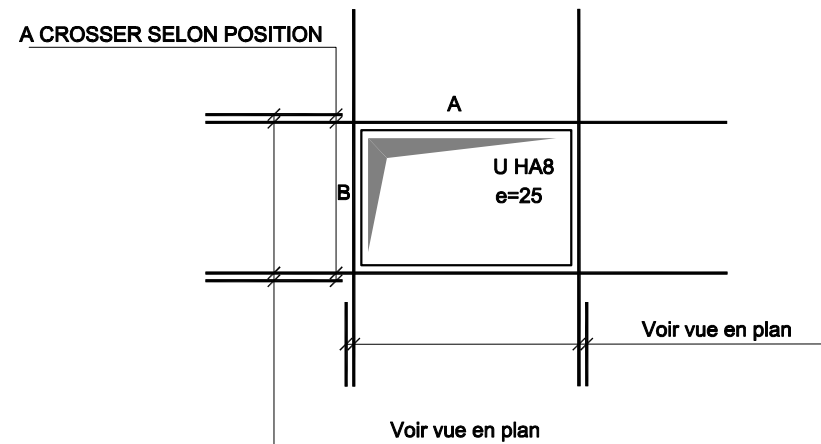


DETAIL A

Ech : 1/25
L : 38.20m

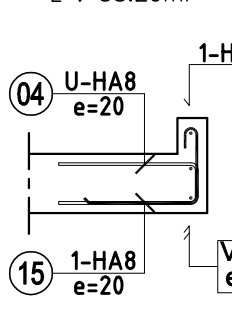


DETAIL B

Ech : 1/25
L : 42.63m

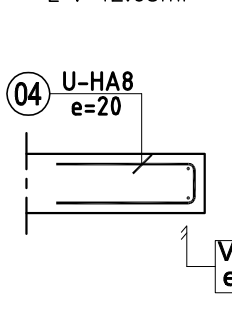


DETAIL C

Ech : 1/25
L : 4.80m

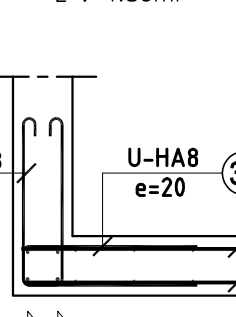


DETAIL D

Ech : 1/25
L : 4.30m

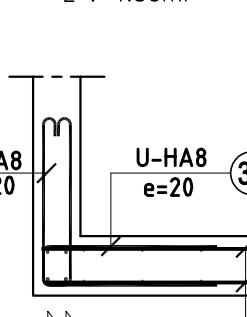


DETAIL E

Ech : 1/25
Nbr : 16

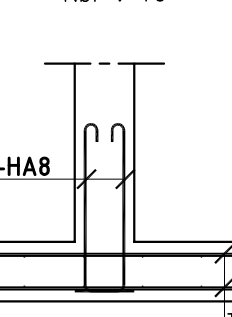


PV01-02-03-04-05

Ech : 1/25
L : 25.40m

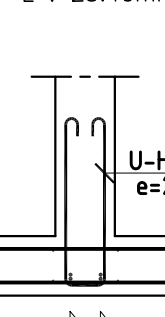

PV06

Ech : 1/25
L : 2.60m

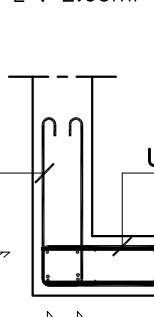

POIDS D'ACIER

Diamètre	Acier HA		
	Longueur totale (m)	Poids unitaire (kg/m)	Poids total (kg)
8	1972.2	0.395	779.02
10	193.6	0.617	119.43
12	557.2	0.888	494.77
14	323.0	1.208	390.23

Diamètre moyen (mm) :	9.7
Longueur façonnée (m) :	1863
Longueur non façonnée (m) :	1183
Longueur totale (m) :	3046
Poids façonné (kg) :	124.3
Poids non façonné (kg) :	54.1
Poids total (kg) :	1783

Total général pour un élément (kg) : 1783
Total général pour tous les éléments (kg) : 1783

RECAPITULATIF DES TS				
	PAF16	ST25	ST35	ST50
SURFACE (m²)	311.34	175.56	448.92	804.54
POIDS UNIT. (kg/m²)	1.879	2.481	3.020	4.026
POIDS TOTAL (kg)	582.21	436.62	1416.10	3244.62
Nombre de panneaux à commander	32	15	36	62

POIDS TOTAL (kg)
9121

NOTA :
- NOUS SOMMES EN ATTENTE DES PLANS DE RESERVATIONS DES
DES CORPS D'ETATS SECONDAIRES
- UNE FOIS IMPLANTEES LES RESERVATIONS SERONS A VALIDER
PAR LES LOTS CONCERNES

- LEGENDE :
- Chaînages verticaux
 - Maçonnerie à créer
 - Impact superstructure

CONSTRUCTION DE 44 LOGEMENTS COLLECTIFS
Commune du Mesnil en Thelle

MAITRE D'OUVRAGE :
MAITRE D'OEUVRE :

ENTREPRISE G O :
Tel : 01.84.41.85.08 Fax : 01.84.41.75.64

D 24.03.22 EMISSION D'ORIGINE
REV DATE NATURE DE LA REVISION

PH R+1
ARMATURES DALLES
NAPPE INFERIEUR
A 06
Ech: 1/50-1/25
SURCHARGE
BETON
ACIER

REPRODUCTION INTERDITE