
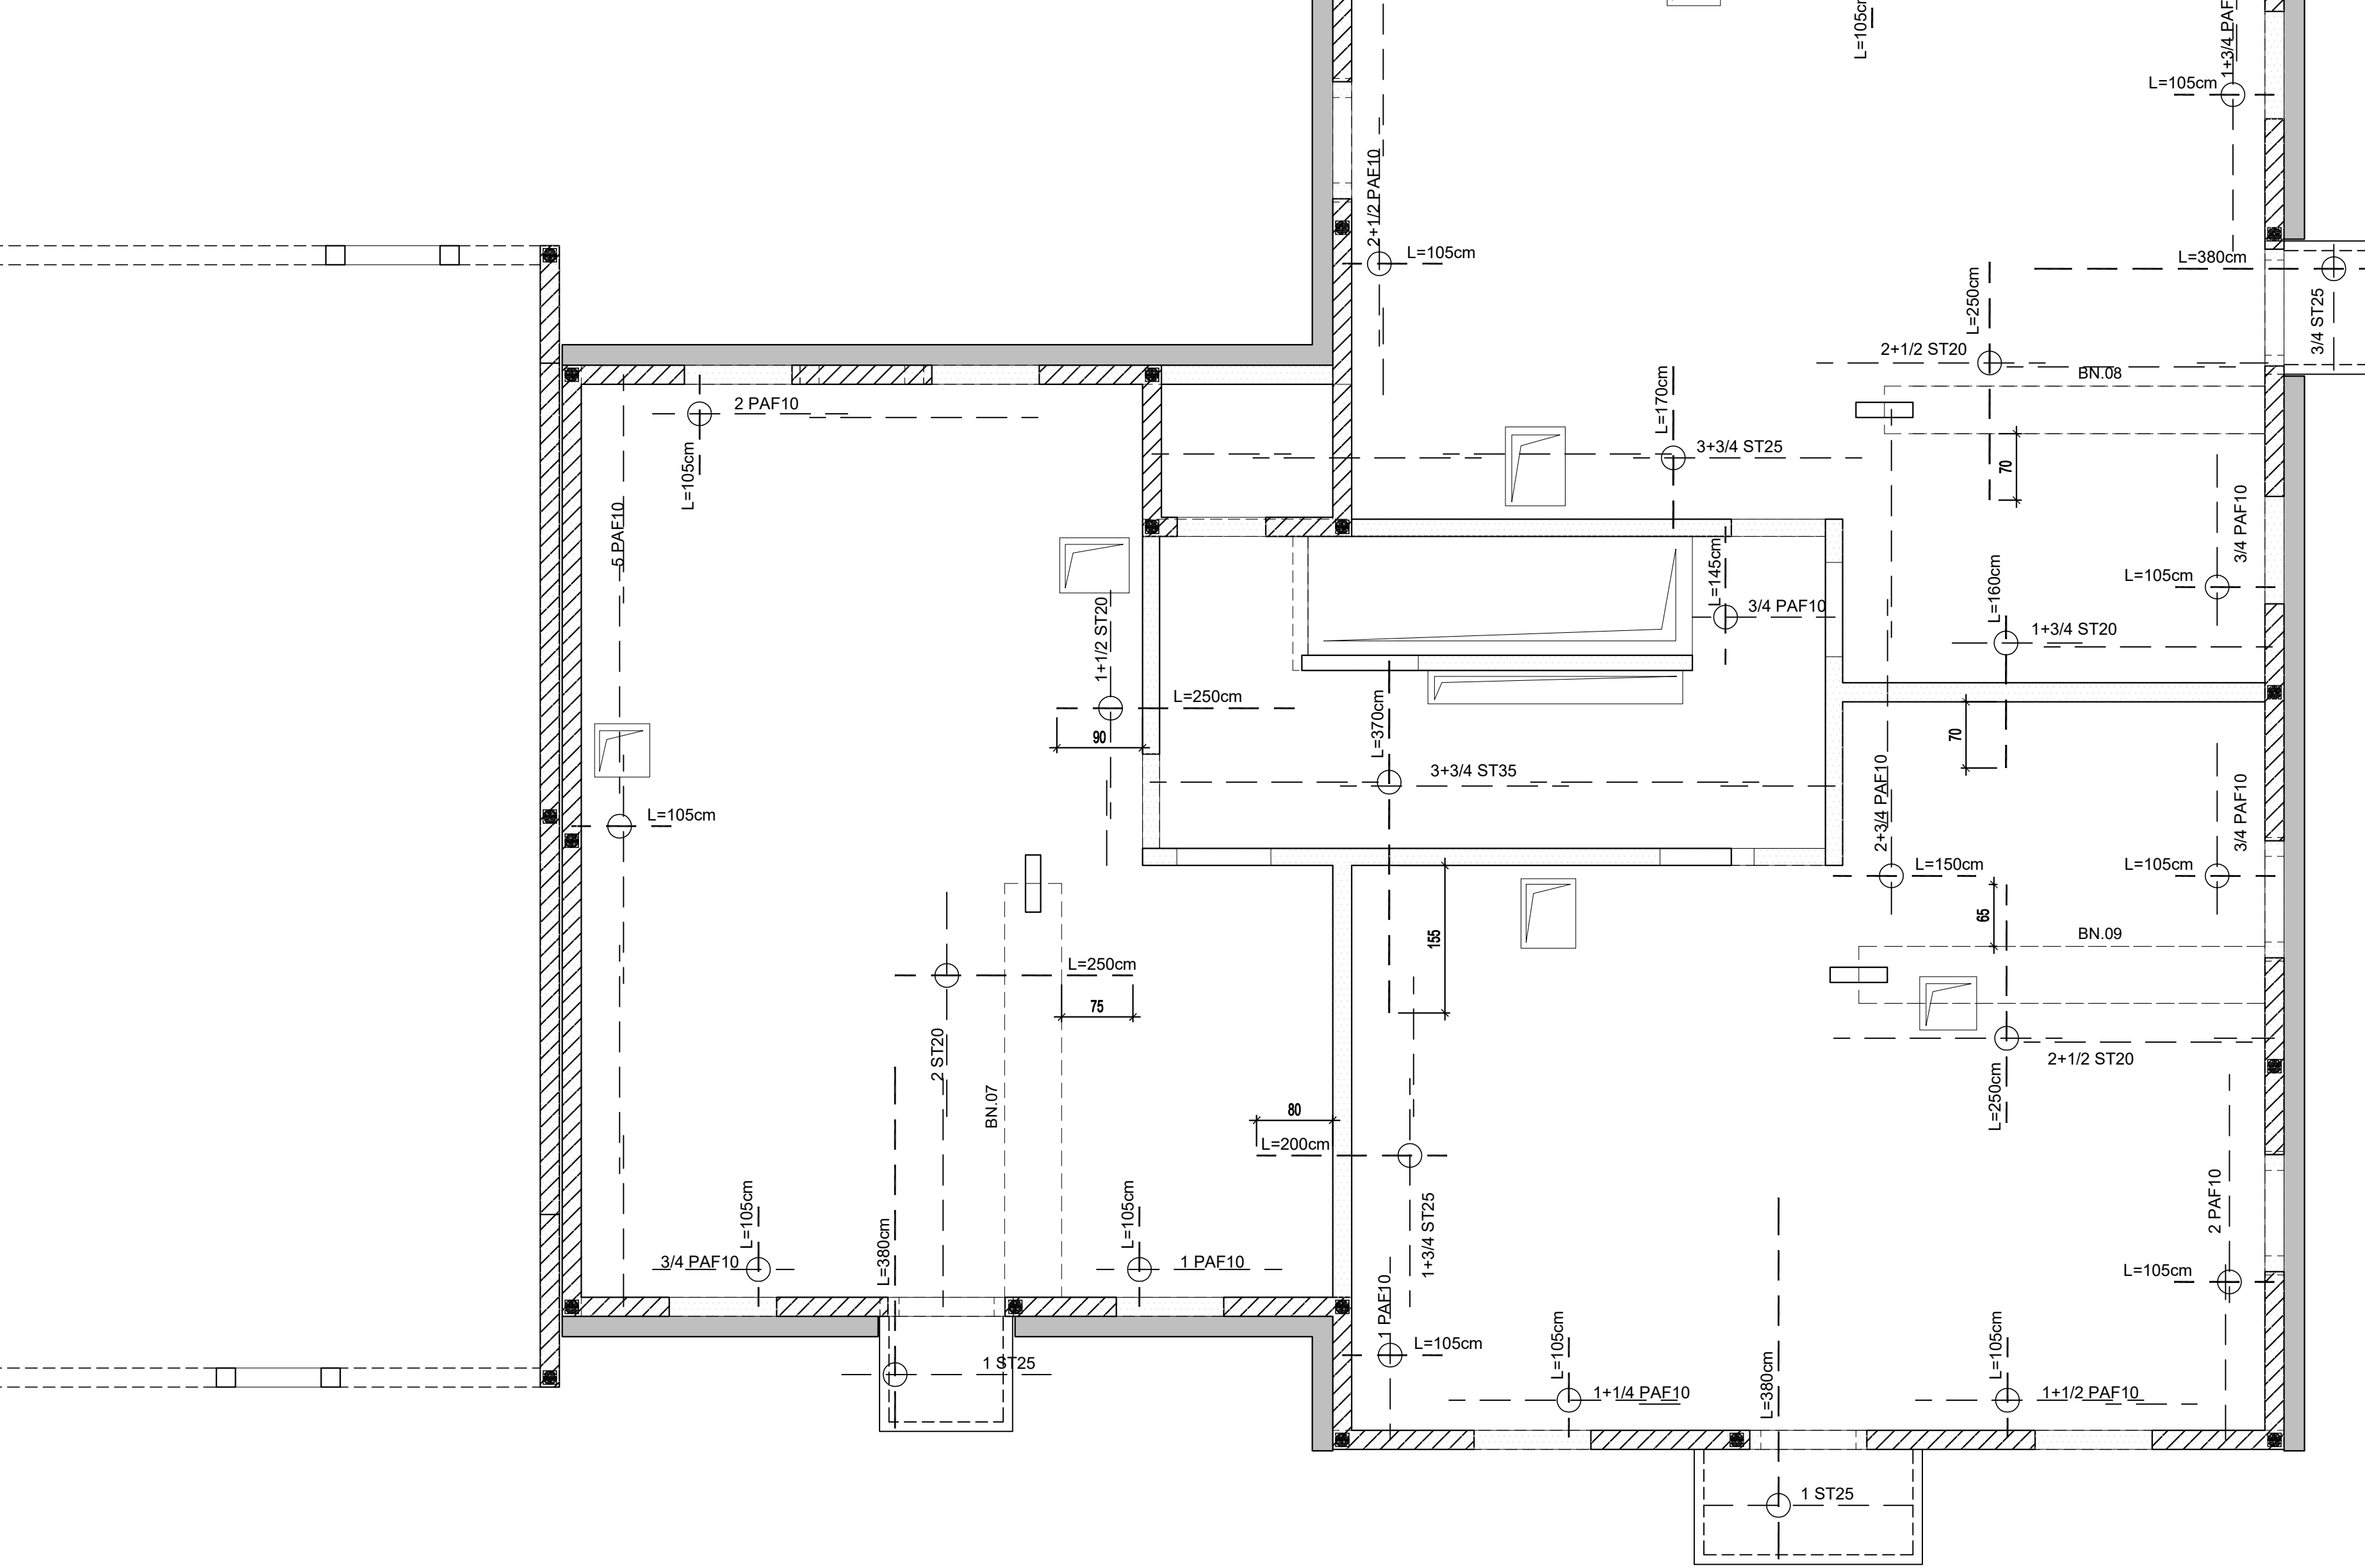


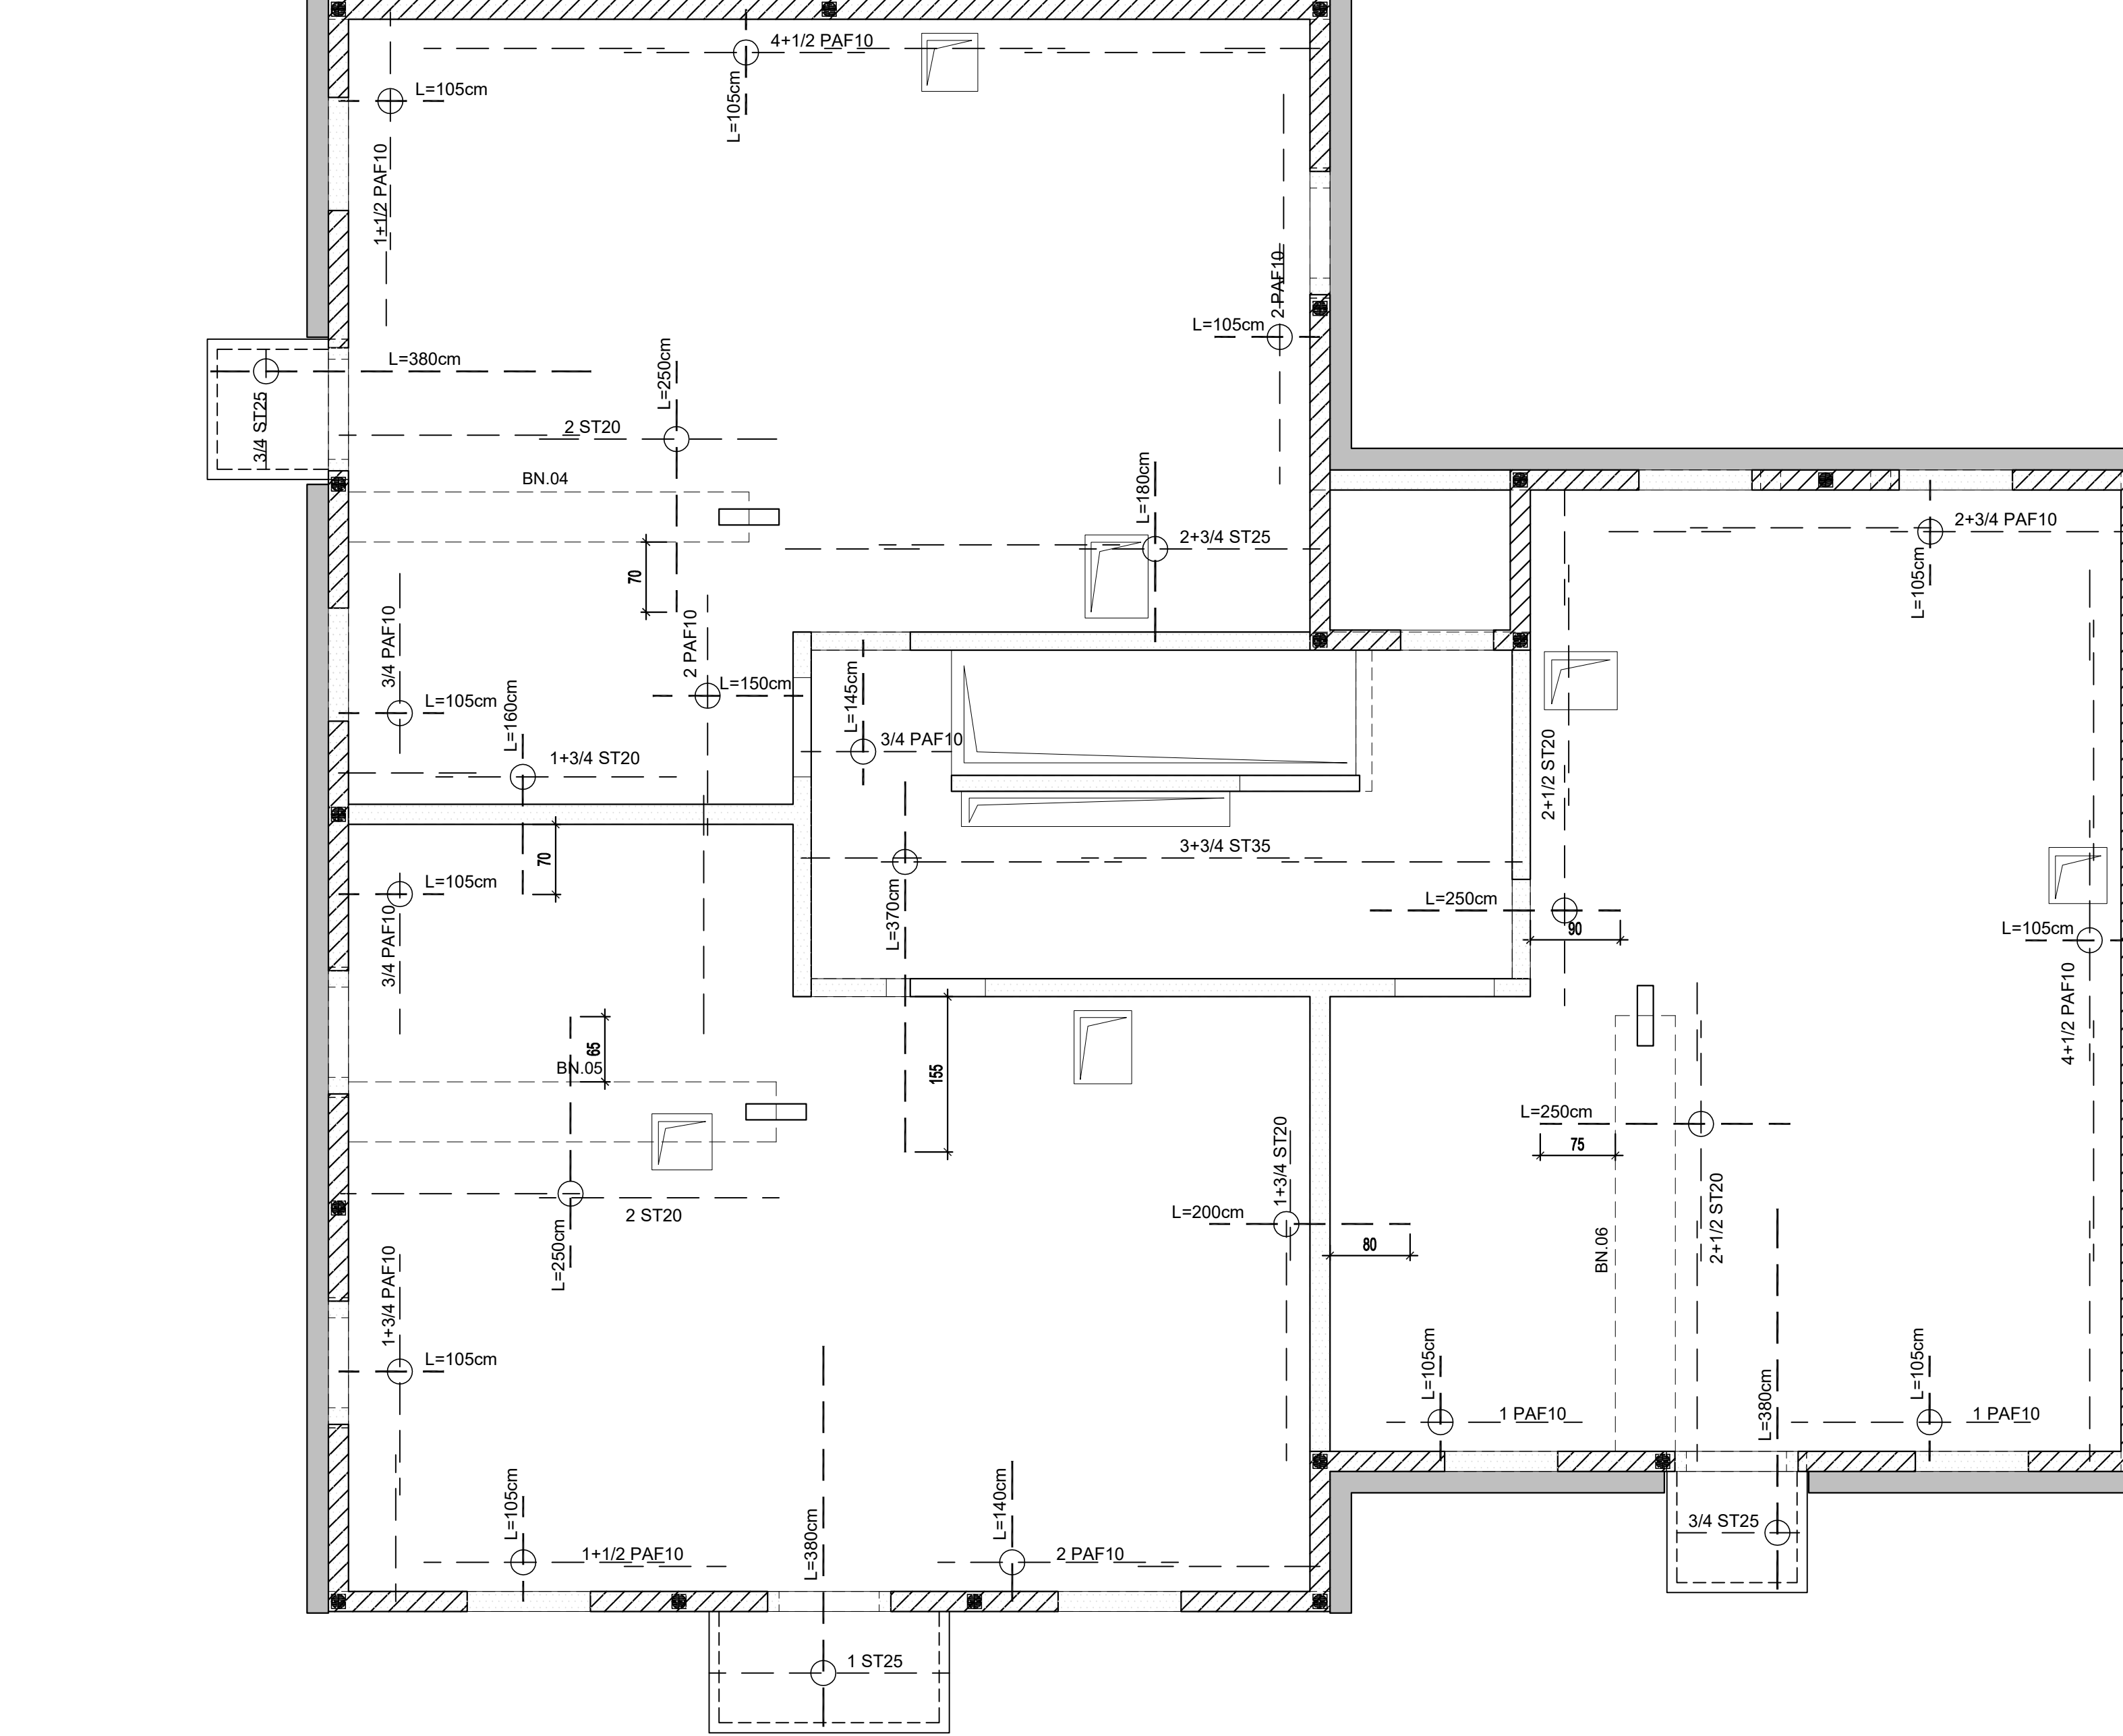

LEGENDE :

- ou  Chaînages verticaux
-  Maçonnerie à créer
-  Impact superstructure

ENTREPRISE GO : _____
 Tél : 07.64.41.85.08 Fax : 07.64.41.75.64

	A	07 ^e
PH R+1	Ech: 1/500-1/250	
ARMATURES DALLES	☐ SURCHARGE	
NAPPE SUPERIEUR	☐ BETON	
	☐ ACIER	

REPRODUCTION INTERDITE